הקבלן אחראי למידות. עליו לבדוק את כל המידות ולהודיע לאדריכל על כל טעות או אי התאמה. התוכניות נשארות רכושו הפרטי של האדריכל.

תפוצה											
תאריך			פטריק בניסה	בורים פלוטקין	רסל מהנדסים	ג.אינקין ע.בלום	הוגב תברואה	שמואל גפן	כדאי בטיחות		

תאריך	שינויים

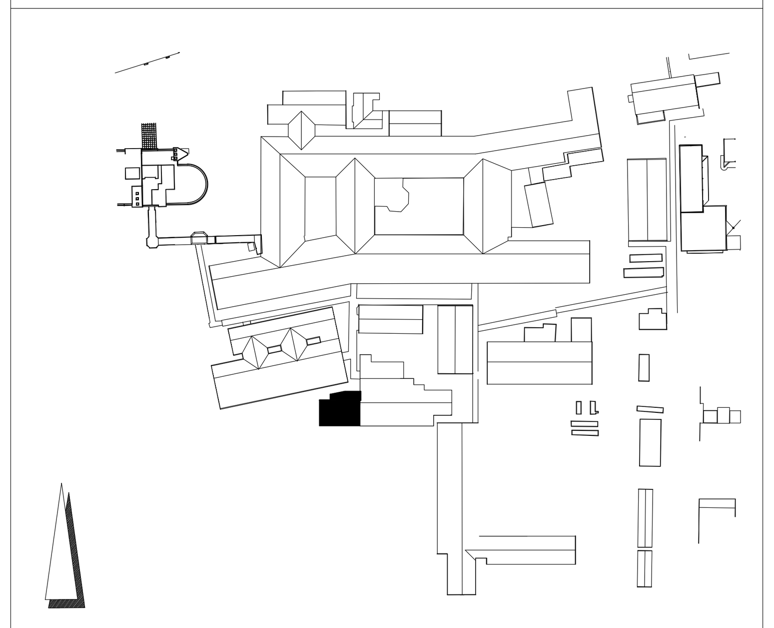

בי"ח ע"ש ברזילי-שיפוץ חדרי לידה
תכנית בניה

תאריך: 01.12.2020	קנ"מ: 1:50

לעיון	לאישור	למכרז	לביצוע
○	○	○	●
מס' תכנית 002	מהדורה 00	שם הקובץ plan	מס פרויקט 1-53

תכנן:	ביקר:
שרטט: חנה	אישר:
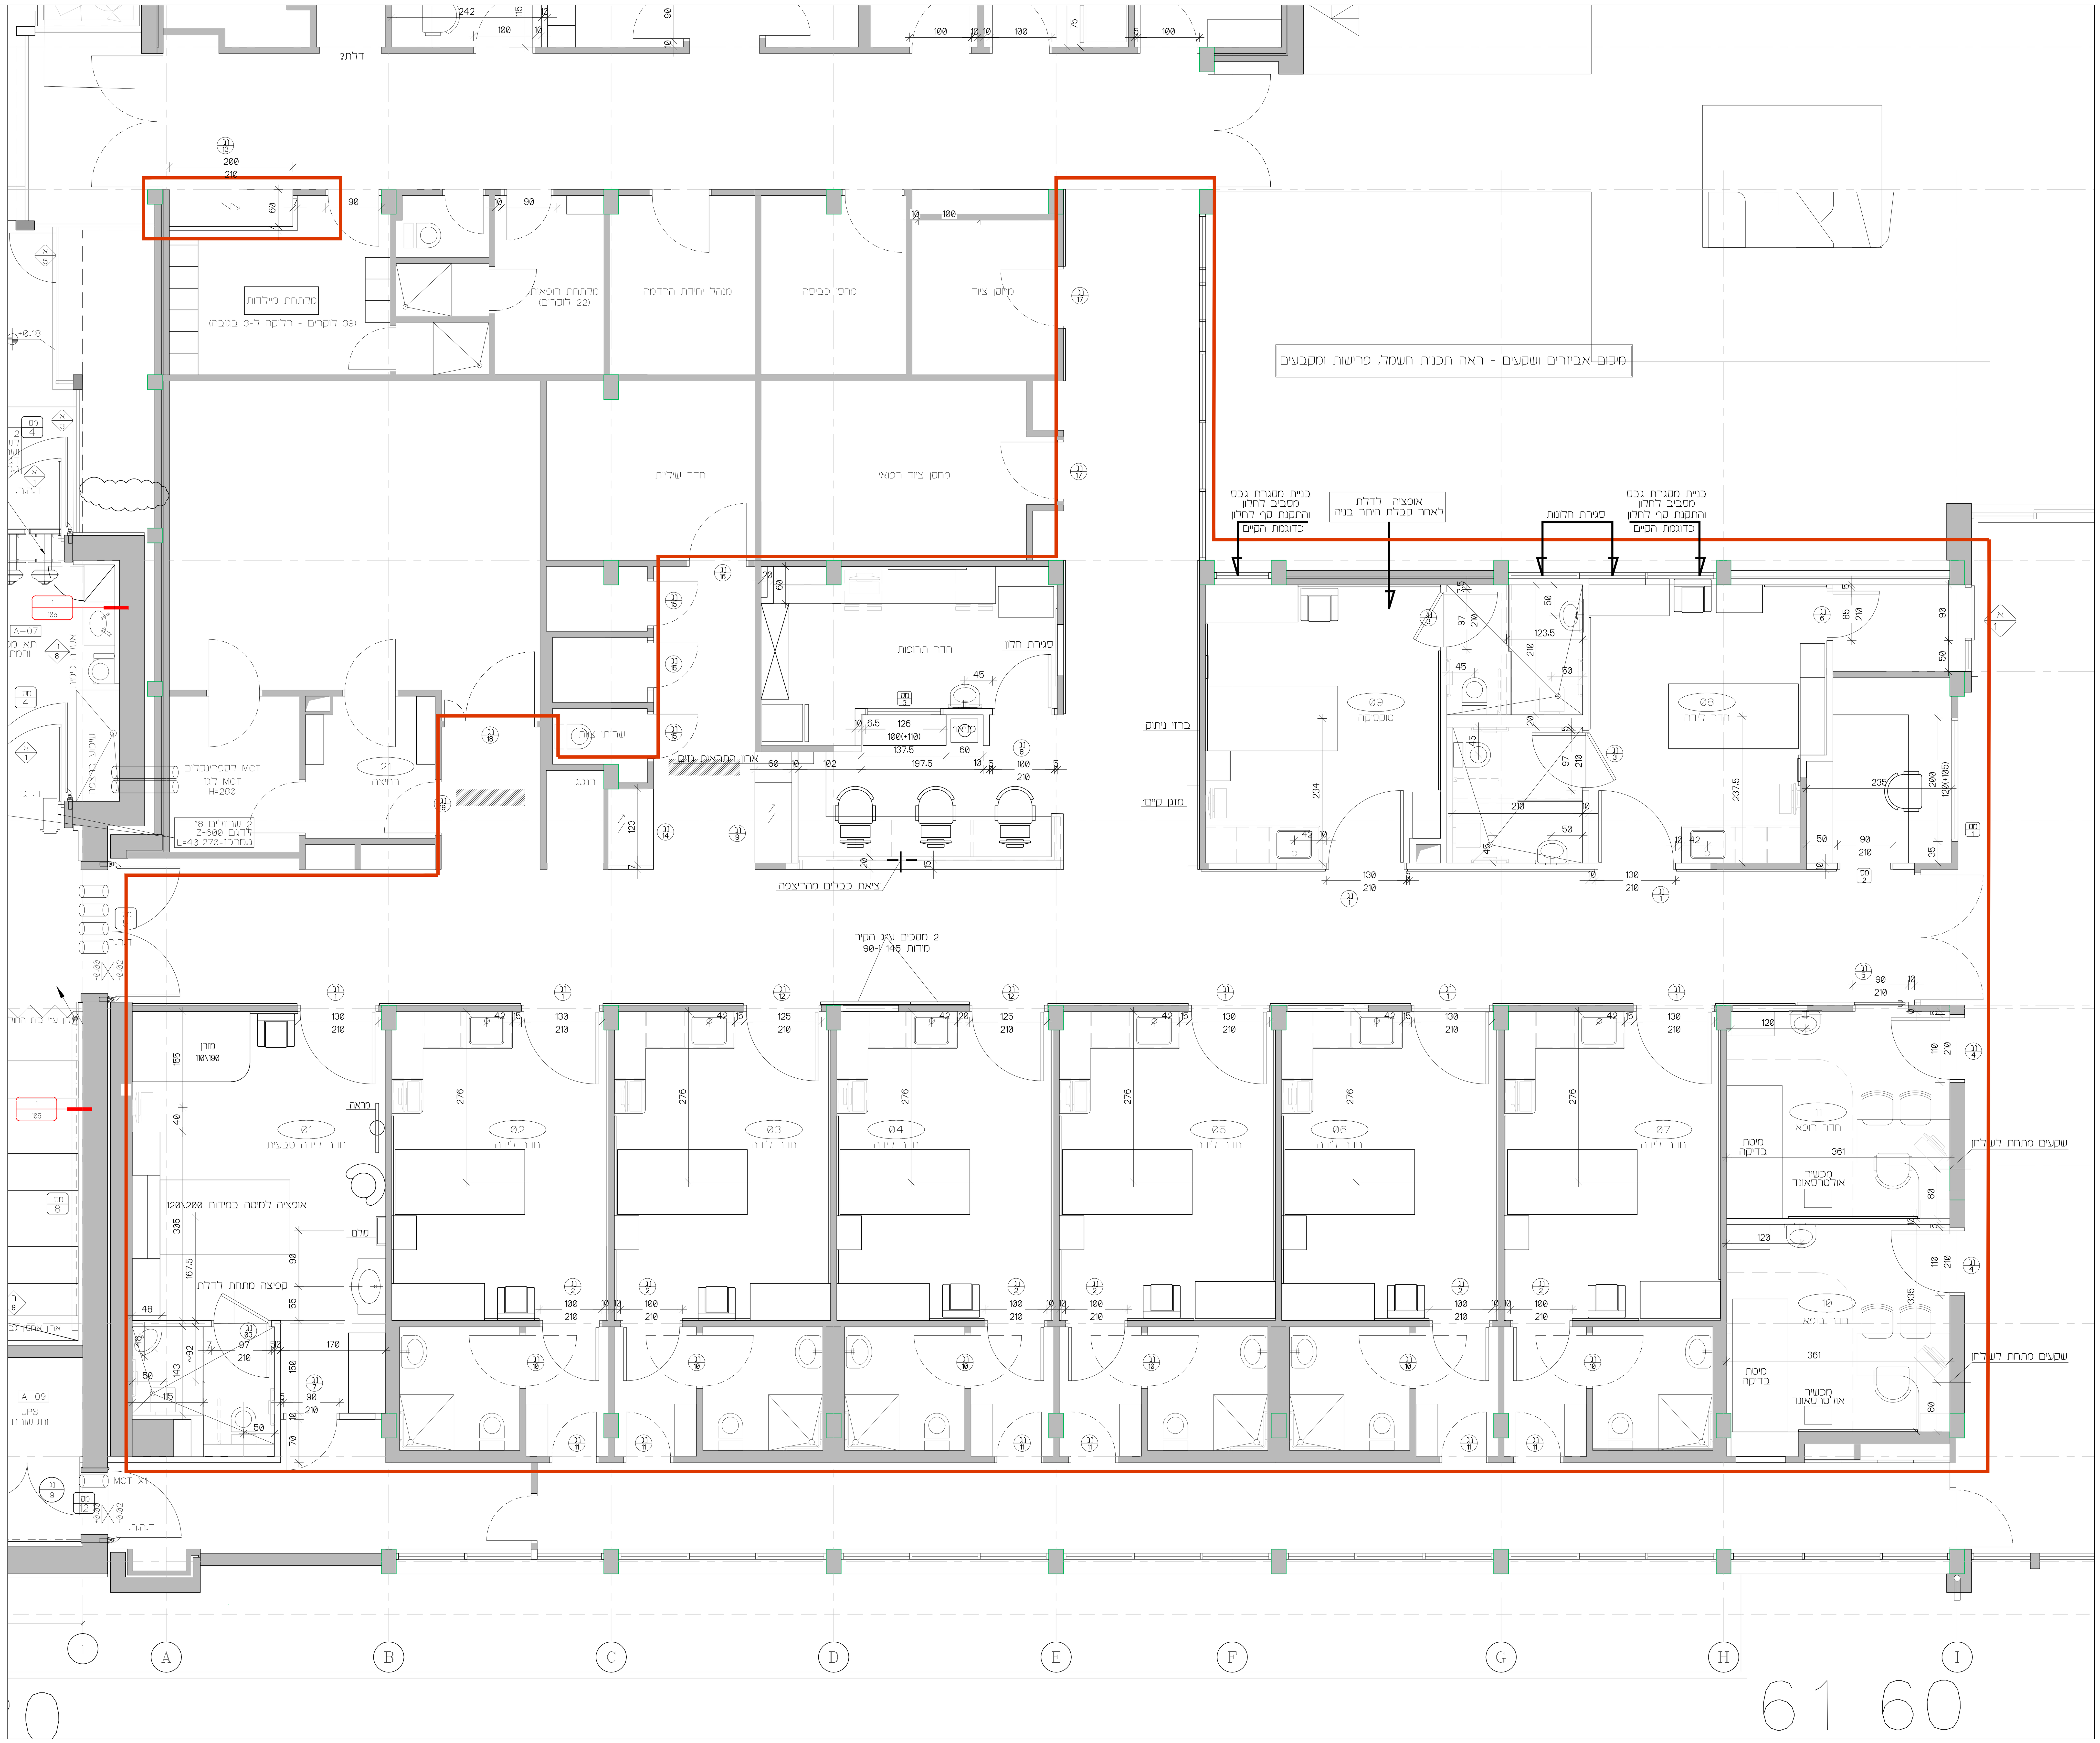
ענבל פלד ◦ צבי קימלמן ◦ אדריכלים
רחוב קרן היסוד 17 א' ירושלים 94188
טלפון: 02-6242842 פקס: 02-6244824
מודם: 02-6221152 Email:office@peledkim.com