תפוצה

יועץ / תאריך	31.01.23
אדריכלות - שרון אדריכלים	1X
ניהול פרויקט - תפיקון הנדסה	1X
קונסטרוקטור - נחום ברר	1X
יועץ אינסטלציה - א.א. שורץ הנדסה	1X
יועץ מיזוג אויר - מאיר לוסקי	1X
יועץ חשמל - ג.ב. מהנדסים	1X
יועץ בטיחות - כדאי בטיחות	1X
כמויות - מאיר גרינברג	1X
יועץ נגישות - רינה גרטמן	

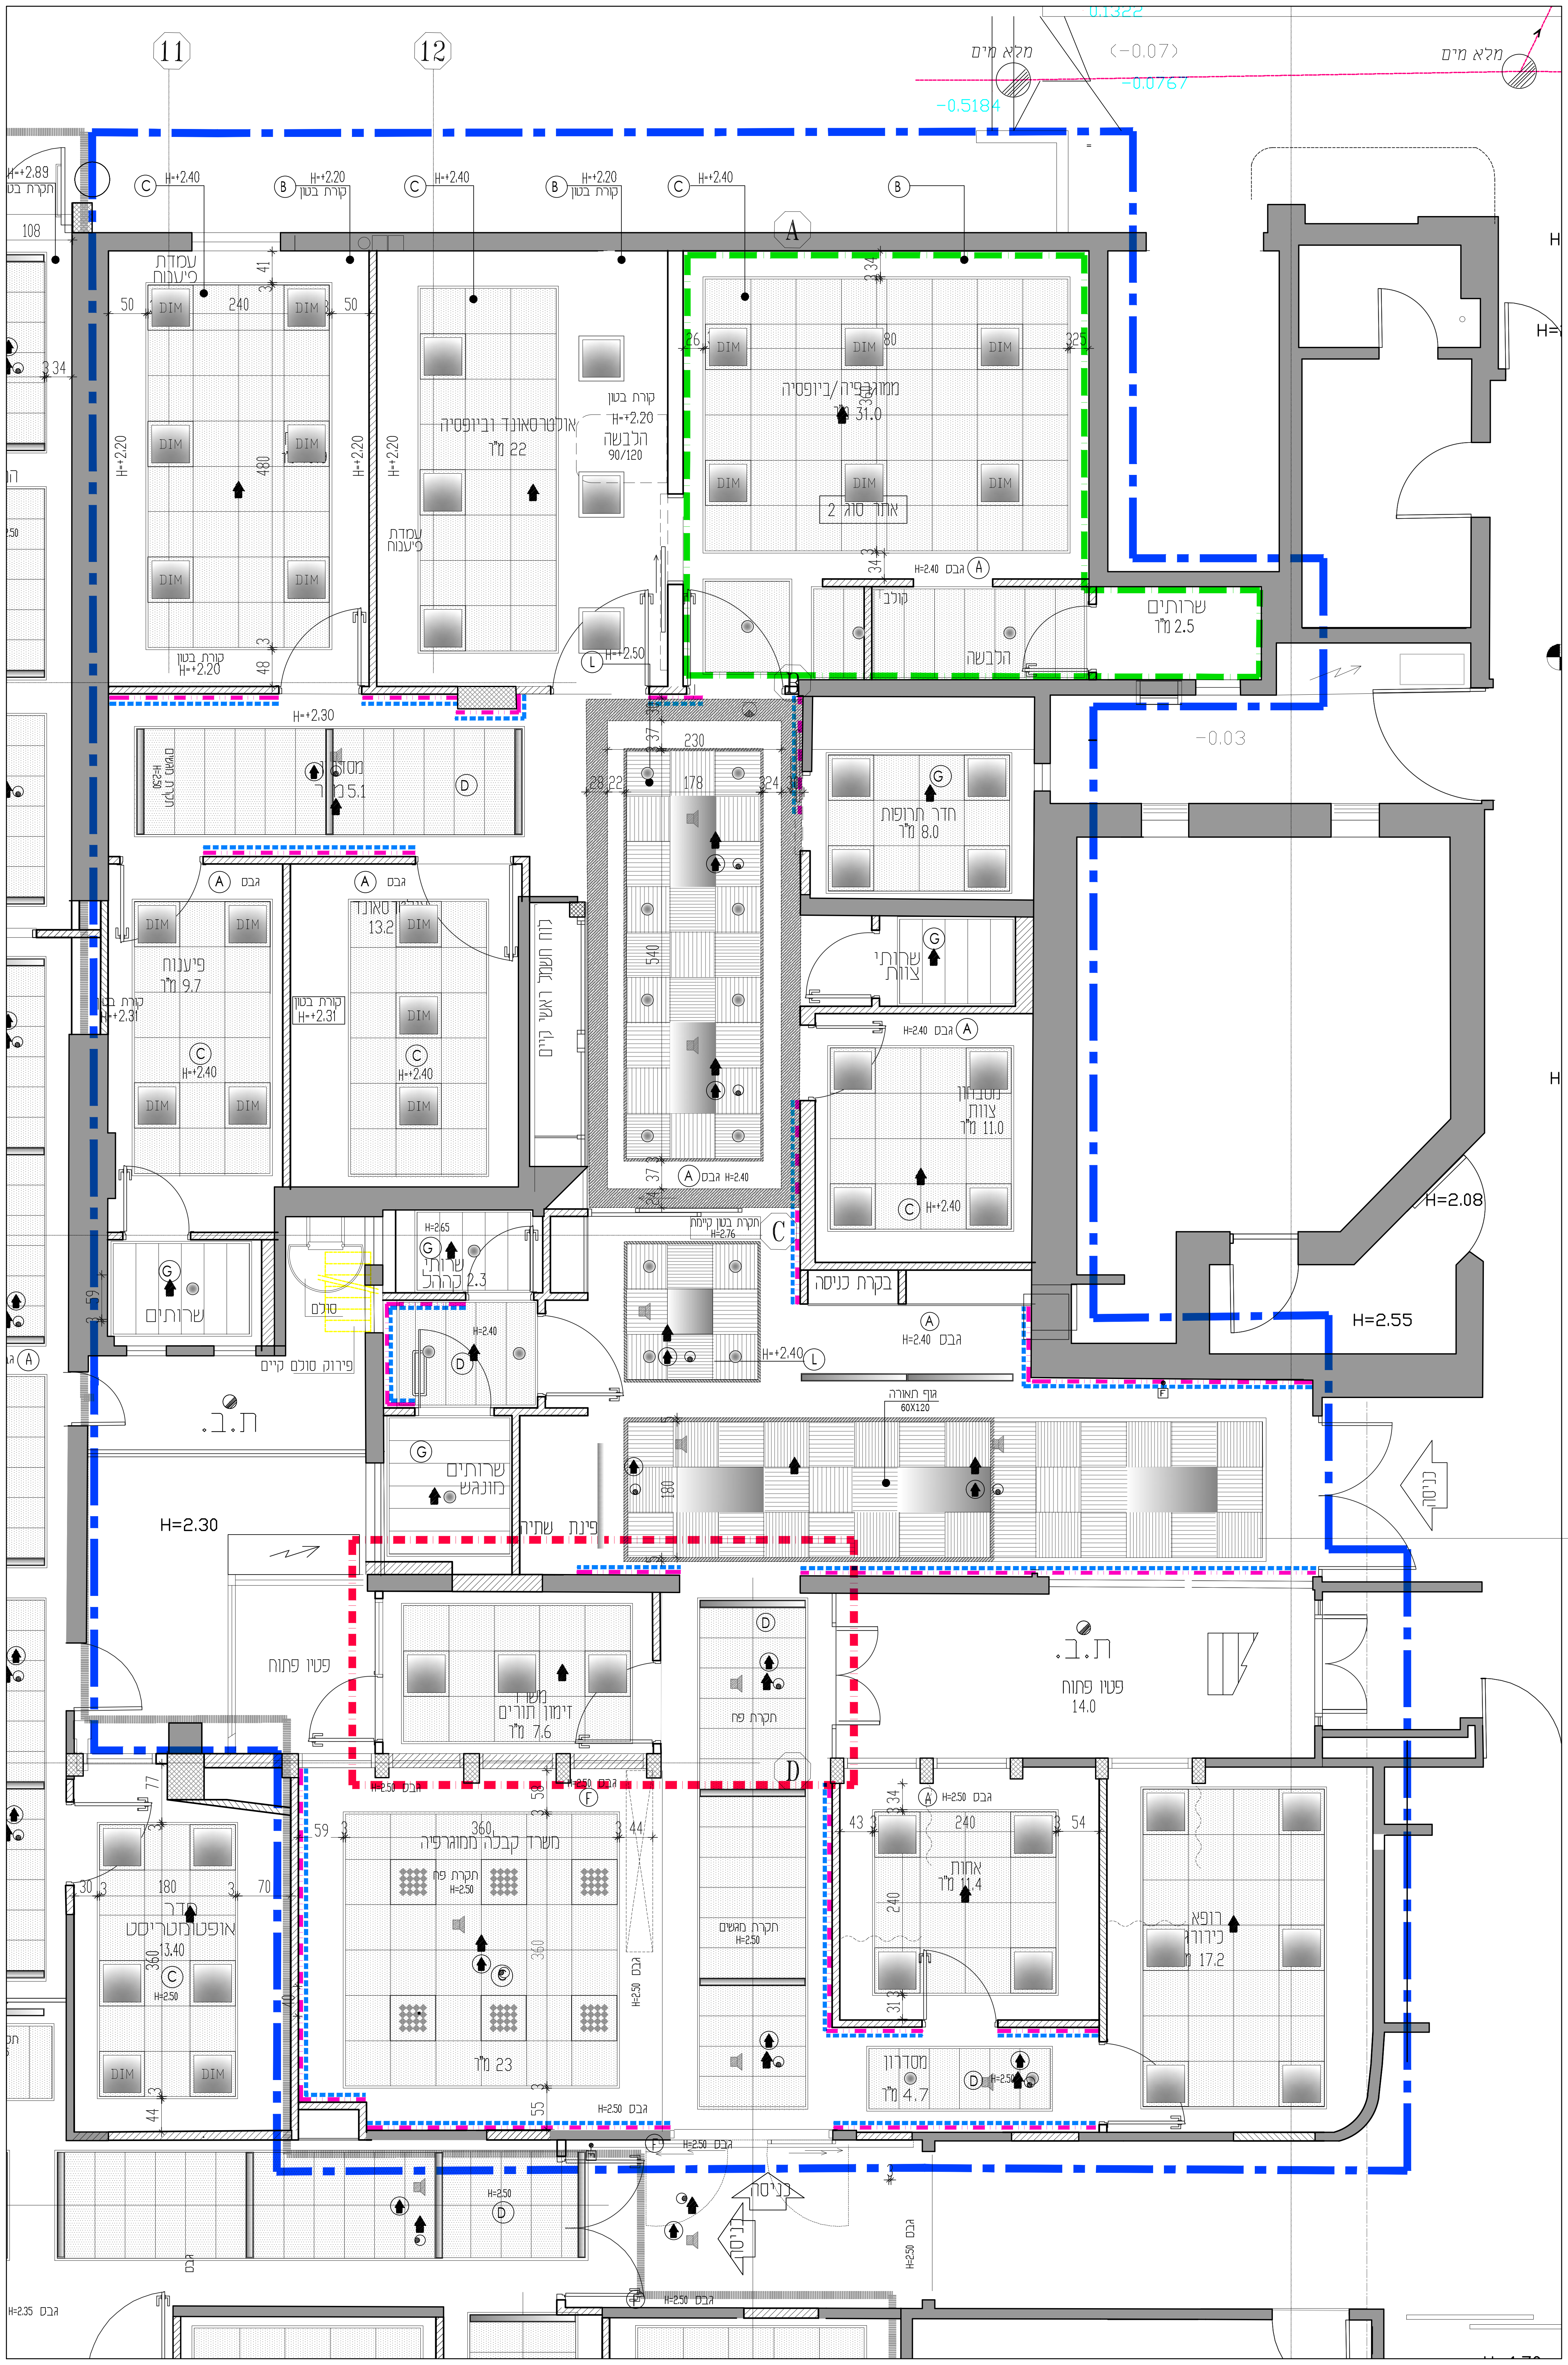
11
12
מלא מים
מלא מים
A
B
C
D
G
L
H=+2.40
H=+2.20
עמדת פיענוח
אולטרסאונד וביופסיה
חדר 22
קורת בטון
H=+2.20
הלבשה
90/120
ממוגרפיה/ביופסיה
חדר 31.0
שרותים
חדר 2.5
הלבשה
מסדרון
חדר 5.1
חדר תרופות
חדר 8.0
פיענוח
חדר 9.7
ממוגרפיה/אולטראסאונד
חדר 13.2
מטבחון צוות
חדר 11.0
שרותי צוות
בקרת כניסה
שרותים
ת.ב.
H=2.30
H=2.08
H=2.55
פינת שתיה
זימון תורים
חדר 7.6
פטיו פתוח
פטיו פתוח
14.0
אחות
חדר 11.4
חדר 23
אופטומטריסט
חדר 13.40
מסדרון
חדר 4.7
חדר 17.2
כניסה
-0.03
DIM

סוגי תקרות והערות כלליות:

Ⓐ תקרת גבס חלקה

Ⓑ תקרת בטון קיימת

Ⓒ תקרת פח עם חירור DROP-IN 60/60
האריח עשוי מפח מגולוון בעובי 0.6 מ"מ וצבוע בצבע אפוקסי בגוון 9010 לפי קטלוג RAL .
שקיעה בעומק 8 מ"מ , סוג ניקוב 1.5 מ"מ-מיקרו פלוס שטח מנוקב 22% .
מותאם לפרופילי תליה FINE LINE
בידוד אריג אקוסטי בעובי 0.2 מ"מ מודבק ע"י דבק אקוסטי ומקנה לה N.R.C 0.75
דרגת דלקות V
פרופיל ניתוק בין מגשי הפח והגבס PG20 לפי קטלוג "הכט אפרים" .
פרופיל ניתוק בין מגשי הפח וקיר ישר PG18 לפי קטלוג "הכט אפרים" .
גוון: RAL 9016

Ⓖ תקרת פח 30 X אורך משתנה
תקרה אקוסטית מפח ללא מחורר 'הכט-אפריים' או ש"ע.
פרופילי Z+L בכל היקף התקרה. עובי פח 0.6 מ"מ מינימום. מכופף ב-4 פאות
ערכים אקוסטיים 0.85(NRC, חומר סופג אקוסטי, הכל לפי הנחיות יועץ אקוסטיקה.
סאונד טקס או ש"ע
(מעל אורך 2.4 מ' יש להוסיף אומגה)
גוון: RAL 9016

Ⓓ תקרת פח 40 X אורך משתנה
תקרה אקוסטית מפח מחורר-חירור מיקרו תוצרת 'הכט-אפריים' או ש"ע.
פרופילי Z+L בכל היקף התקרה. עובי פח 0.6 מ"מ מינימום. מכופף ב-4 פאות
ערכים אקוסטיים 0.85(NRC, חומר סופג אקוסטי, הכל לפי הנחיות יועץ אקוסטיקה.
סאונד טקס או ש"ע
(מעל אורך 2.4 מ' יש להוסיף אומגה)
גוון: RAL 9016

Ⓛ תקרת עץ נסתרת פריקה
Screenball Ceiling
'יהודה יצוא יבוא'
מידות 60X 60
צבע לבחירת האדריכל

הערות כלליות

1. יש לתאם ביצוע התקרה עם גופי התאורה, גלאי עשן, מפזרי מיזוג אויר וספרינקלרים. הכל לפי תכנית סופרפוזיציה ובהתאמה לתכנית תקרה אדריכלית.
2. כל מרכיבי התקרות כולל פלטות,פרופילים, מזרונים אקוסטים, עטיפת המזרונים יהיו עמידי אש לפי תקן ישראלי.
3. על הקבלן להציג SHOPDRAWING של פרטי ביצוע תקרה לאישור האדריכל ולפי תכניות התקרה. על הקבלן להציג את סוגי התקרות השונות לאישור האדריכל.
4. מגשים בגדלים לא סטנדרטיים בתכנית התקרה יוזמנו בגדלים המתאימים מהמפעל. מגשים אשר יכללו אביזרים אלקטרו-מכניים יגיעו עם חורים המתאימים מהמפעל, כולל כיפוף ב-4 הפאות סביב החורים לפי פירוט האביזרים השונים וכמופיע בתכניות הסופרפוזיציה.
5. צביעת תקרות הפח יהיה בצבע מוכן PRE PAINT בשני הצדדים בתנור. הצבע החיצוני יהיה מטיפוס סיליקון פוליאסטר עובי 25 מיקרון. הצד הפנימי של המגש יצבע בצבע להגנה. הצבע יהיה עמיד לכיפופים ללא סדקים. הצבע יכלול טיפול להגנה אנטיבקטריאלית כולל שימוש ביוני-כסף. על הקבלן להמציא פרופילים צבועים בגוונים הנדרשים לאישור האדריכל. גוון: RAL 9016
6. כל הפחים מגולוונים בשיטת HOT DIPPED עם 275 גרם אבץ לכל מ"ר.
7. כל התקרות התותבות יקבלו חיזוקים נוספים כמפורט בהנחיות לטיפול במערכות לא סטרקטורליות בבתי חולים למניעת נזקים במקרה של רעידת אדמה.
8. בתקרות גבס, באזורים מסומנים משולבים פתחי גישה ,שירות וביקורת ,נסתרים למערכות כדוגמאת אביזר של חברת אורבונד דגם 'A' גודל כמפורט בתכניות.

מפזר אויר תקרתי

תעלת אויר חוזר

תקרה :
צבע טמבור פוליאור אקרילי
אנטיבקטריאלי על בסיס מים
RAL 9016 צבע לבן שלג

מיקרה תאורה :

גוף תאורה שקוע בתקרה

▨ גוף תאורה 60X60

▬ גוף תאורה"CHANEL" שקוע בתקרה

▬ גוף תאורה למסדרון ראשי

גוף תאורה קירי מוגן מים

מהות השינוי	מהדורה	תאריך
	0	

המבצע אחראי לבדיקת המידות ולהתאמתם במקום.
על כל טעות או אי התאמה עליו להודע למתכנן.
אין לקבוע מדות על ידי מדידה בשרטוט.
הפצה והעתקה של תכנית זאת אסורים ללא אשור המתכנן

תכנון אדריכלי :
שרון אדריכלים
ארד שרון, שרון גור זאב בע"מ
שארית ישראל 37 תל-אביב
טל: 03-6244800 פקס: 03-6244700

המרכז הרפואי האוניברסיטאי
ברזילי

מכון לבריאות האישה

תוכן הגליון : תכנית תקרה
קומת קרקע

מס' גליון : A005	קנ"מ : 1:50
קובץ:	מהדורה: 0
עיון ☐	מכרז ■	ביצוע ☐
מקצוע: אדריכלות	תאריך: 31/01/23