מהדורת שינוי	תאריך	הנהלת לשכת הבריאות	מנהל הפרויקט	תנועה ותחבורה	קונסטרוקציה	מיזוג אויר	חשמל	אינסטלציה	תקשורת/מנ"מ	מעליות	מיגון	בטיחות	ריהוט	משרד הבריאות	אדריכל	נגישות
0	11.01.22	X	ליועצים-למכרז													
1	20.01.22	X	X	ליועצים												
0	15.02.22	למכרז														
																X

מהדורה	תאריך	תיאור
1	20.01.22	שינויים לפי סיכום ישיבה
0	15.02.22	למכרז

מרסלו ברסטוביסקי
אדריכלים ומתכנני ערים בע'מ

רח' אחד העם 35, תל-אביב טל: 03 - 5276333
פקס: 03 - 5276569

מקצוע:	מס' פרוייקט במשרד המתכנן:
אדריכלות	

תוכן הגליון:	קנ"מ:
לשכת הבריאות מחוזית-ברזילי קומה ראשונה שינויים תוכנית תקרות מונמכות	1:50
	תאריך גליון ראשון: 11.01.22

מספר הגליון	מהדורה	תאריך המהדורה	קוד הגליון במחשב
P-01-ac	1	20.01.22	

לעיון ☐ למכרז ■ לביצוע ☐

על המבצע לבדוק את המידות והפרטים במקום
ולהודיע למתכנן על כל אי התאמה או ספק.

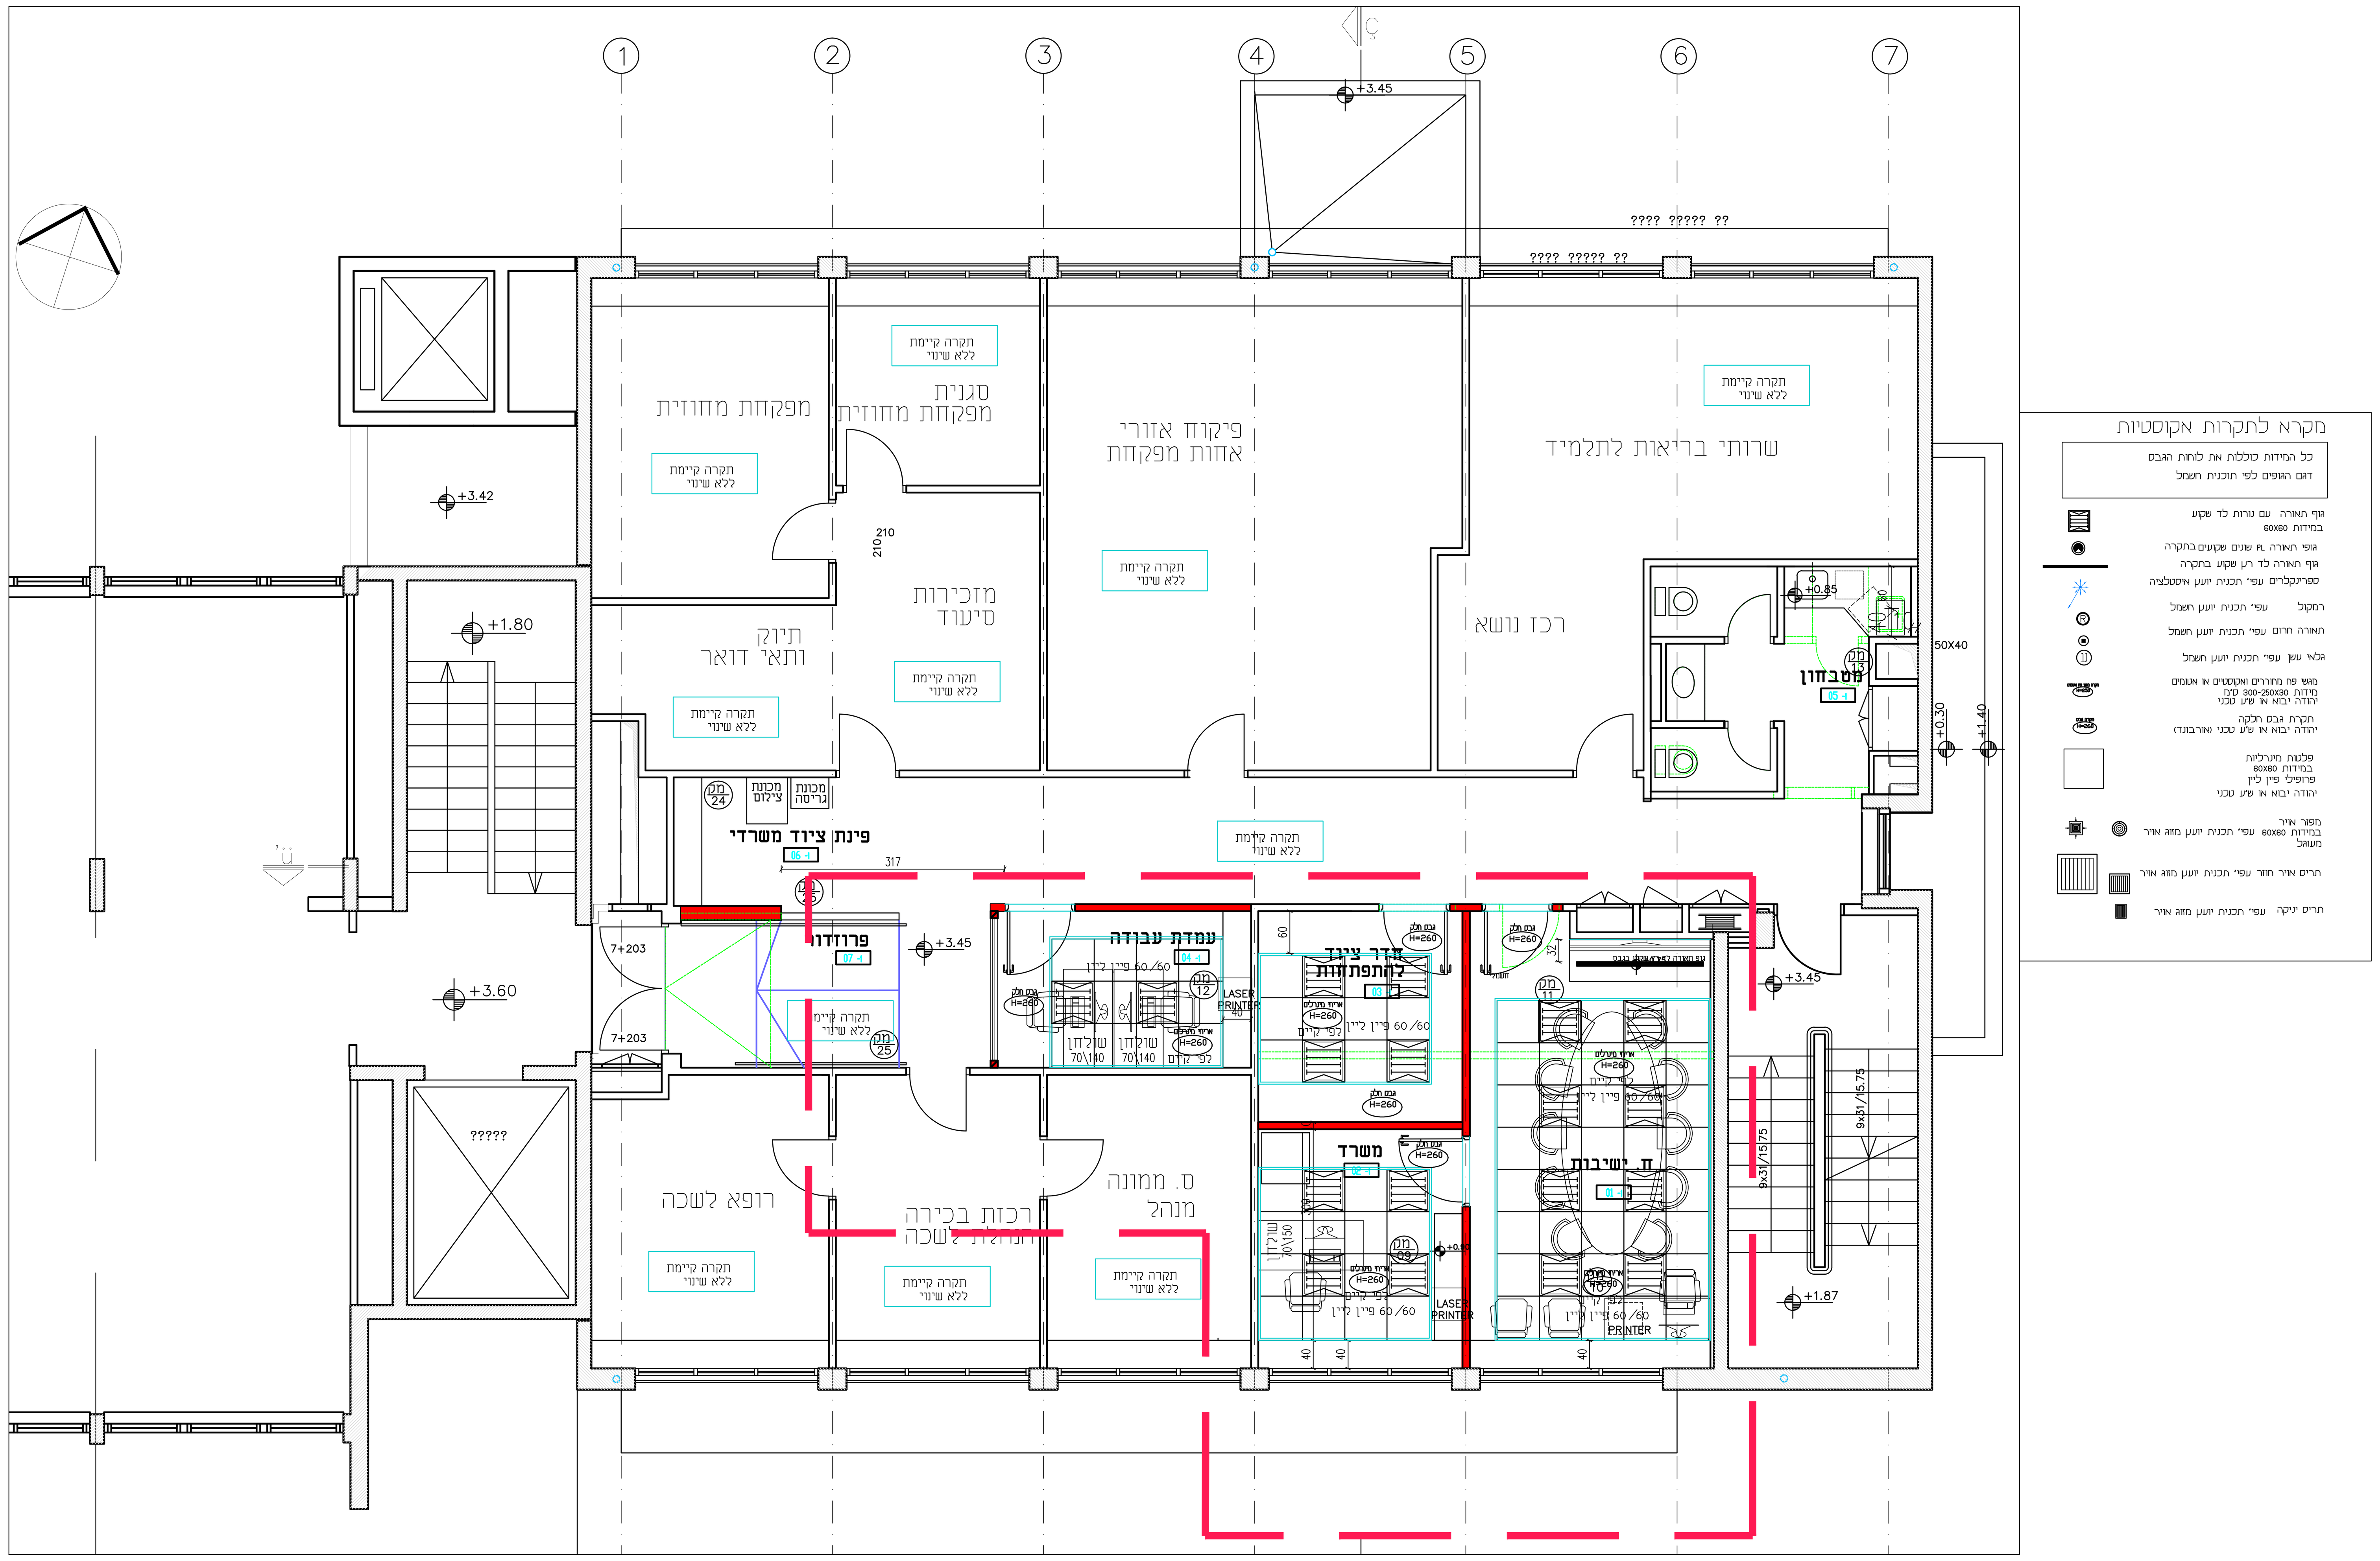

תחום הפרוייקט
קיר חדש
מערכות על ידי היועצים