מהדורת שינוי	תאריך / שם היועץ	הנהלת בית חולים	מנהל הפרויקט	תנועה ותחבורה	קונסטרוקציה	מיזוג אויר	חשמל	אינסטלציה	תקשורת/מנ"מ	מעליות	מיגון	בטיחות	רישוי	משרד הבריאות	אדריכל	נגישות
0	11.01.22	X	ליועצים-למכרז													
0	15.02.22		למכרז													

מהדורה	תאריך	תיאור
0	15.02.22	למכרז

מרסלו ברסטוביסקי
אדריכלים ומתכנני ערים בע"מ
רח' אחד העם 35, תל-אביב טל: 03 - 5276333
פקס: 03 - 5276569

מקצוע: אדריכלות

מס' פרוייקט במשרד המתכנן:

תוכן הגליון:
לשכת הבריאות מחוזית-ברזילי
קומה שנייה
שינויים
תוכנית תקרות מונמכות
הריסה ופירוק

קנ"מ: 1:50

תאריך גליון ראשון: 11.01.22

מספר הגליון	מהדורה	תאריך המהדורה	קוד הגליון במחשב
P-02-ac-ha	0		

לעיון ☐ למכרז ■ לביצוע ☐

על המבצע לבדוק את המידות והפרטים במקום ולהודיע למתכנן על כל אי התאמה או ספק.

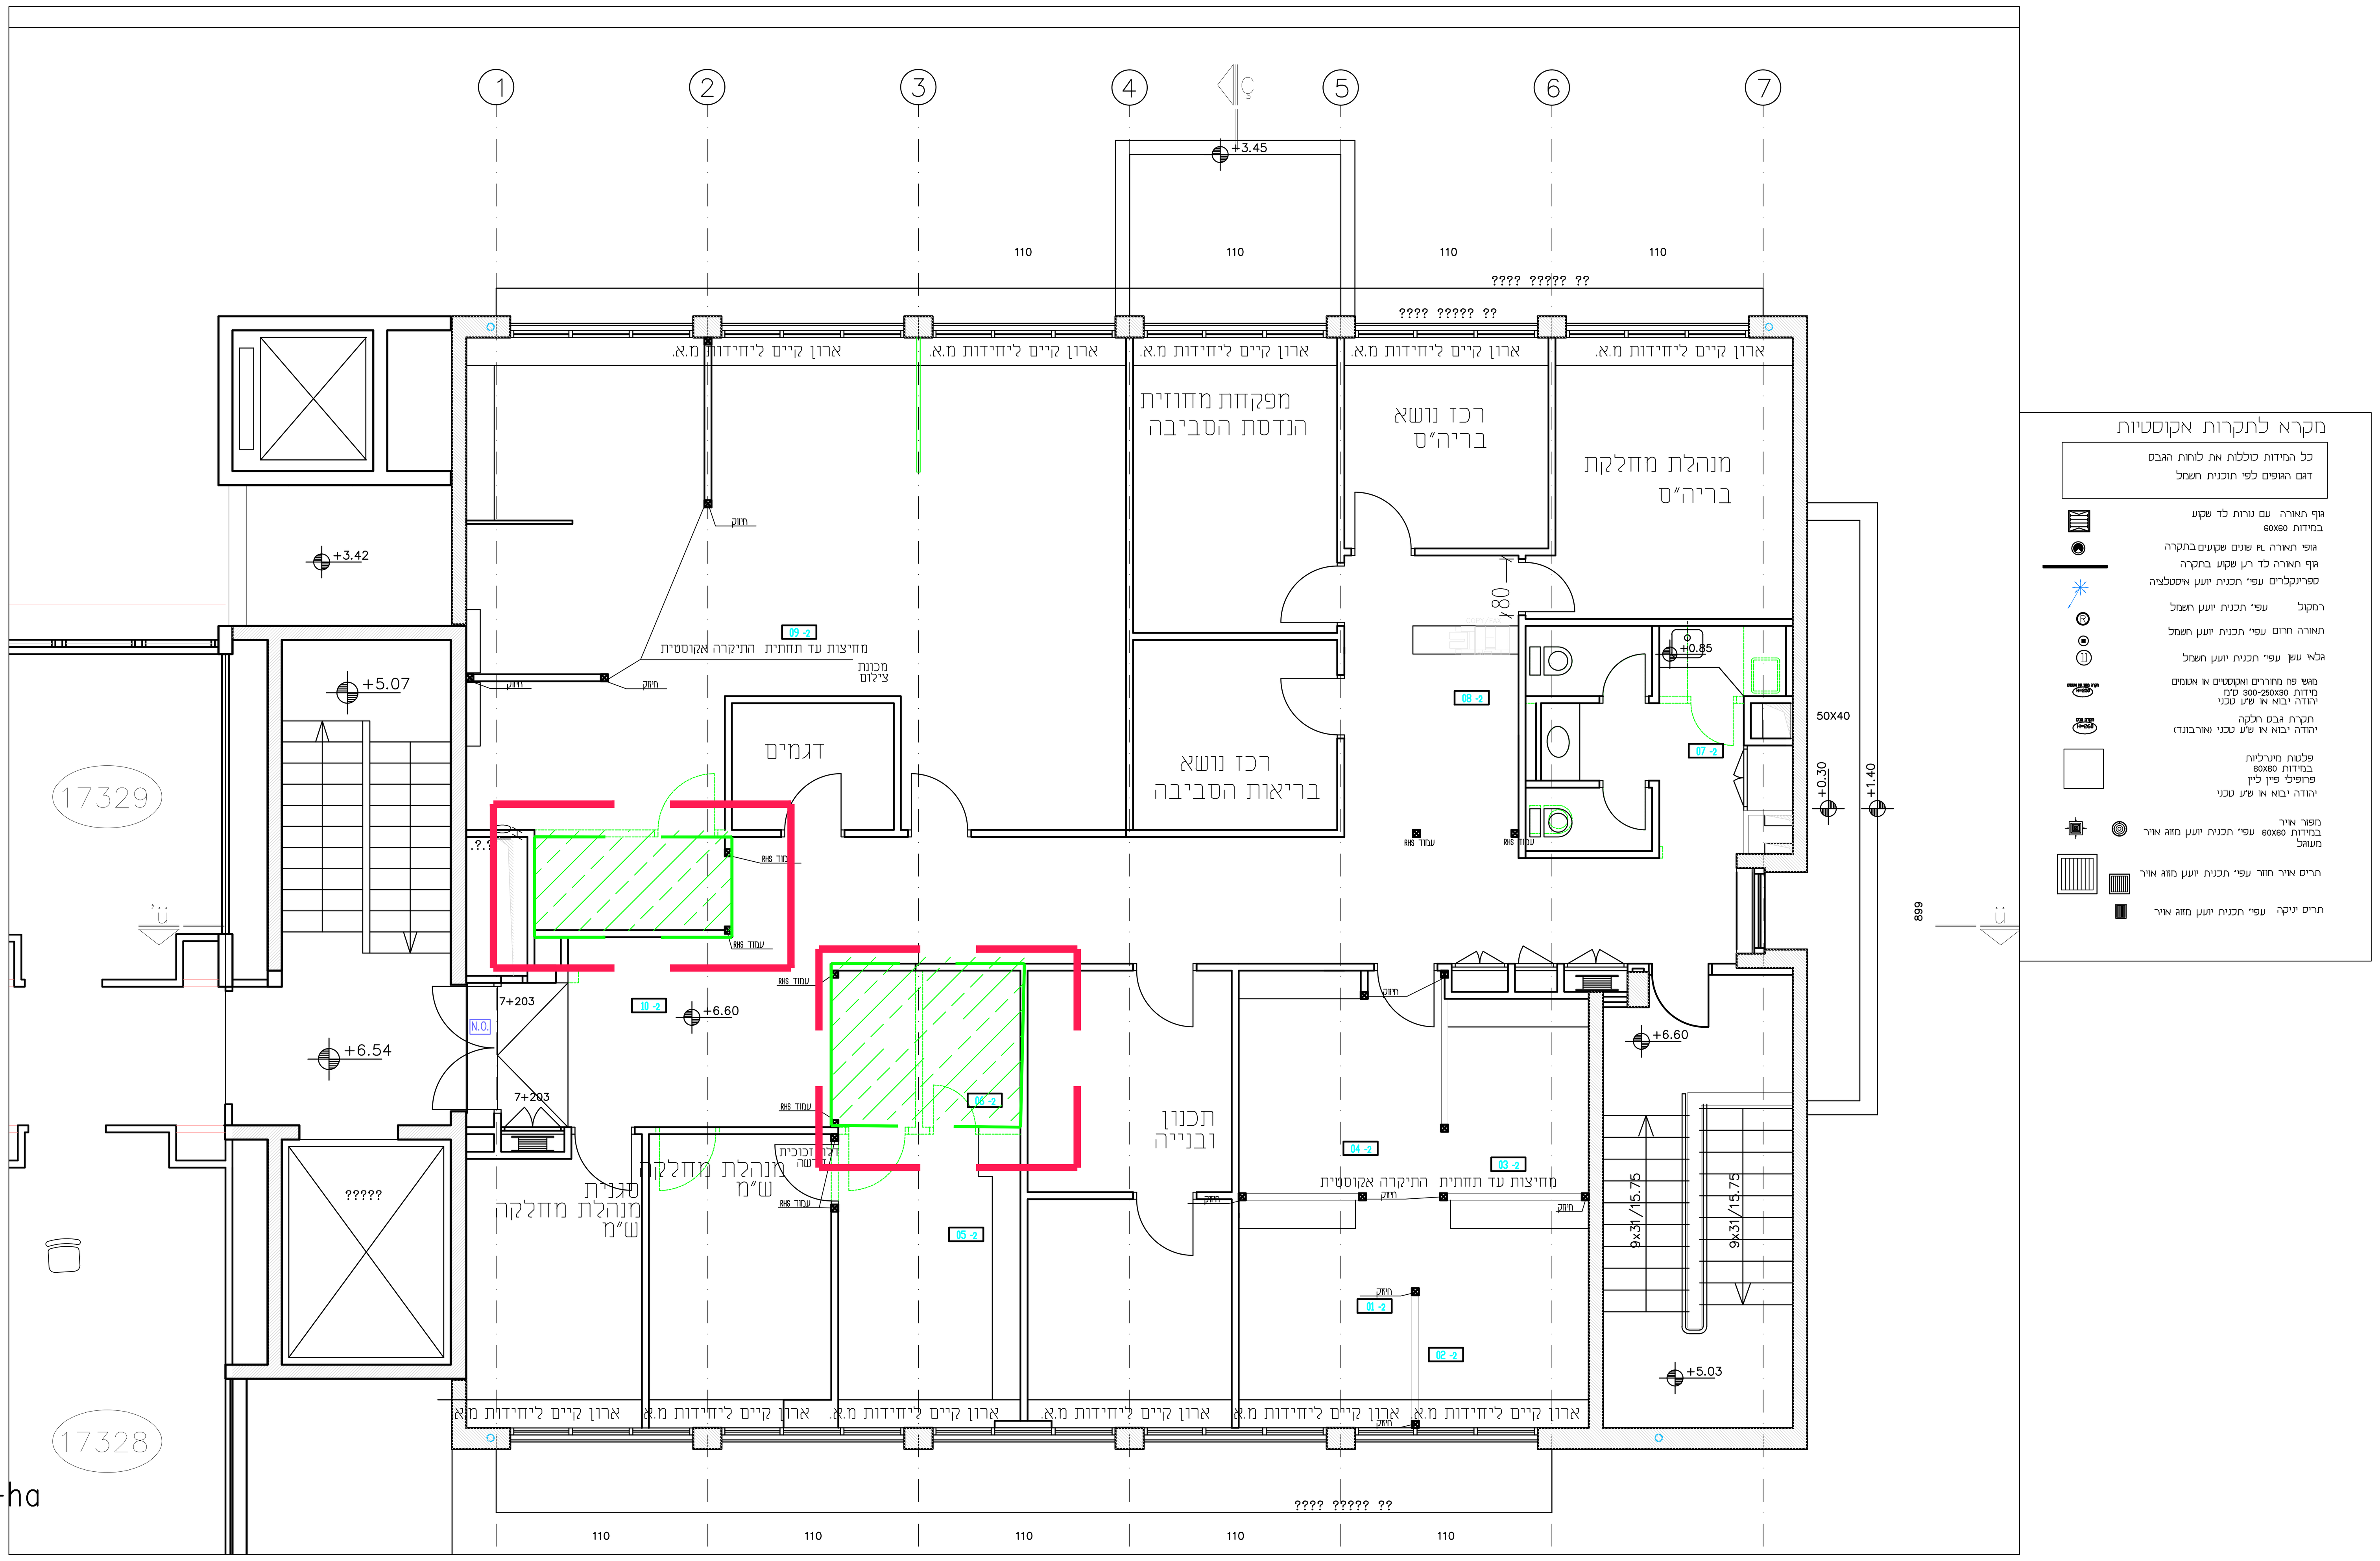

מערכות על ידי היועצים

תחום הפרוייקט

הריסה