

המקצוע	שם היועץ	תאריך	מחזור שניוני
תכנון	ליועצים-למכרז	11.01.22	0
אדריכל	למכרז	15.02.22	0
משרד הבריאות			
רישוי			
בטיחות			
מינון			
מעליות			
תקשורת/מי"מ			
אינסטלציה			
זוטמל			
מיוג אויר			
קונסטרוקציה			
תנועה ותחבורה			
מנהל הפרויקט			
הנהלת בית חולים			

מחזור	תאריך	תיאור
0	15.02.22	למכרז

מרסלו ברסטוביסקי
אדריכלים ומתכנני ערים בע"מ
 רח' אחד העם 35, תל-אביב טל: 5276333 - 03
 פקס: 5276569 - 03


מקצוע: **אדריכלות**
 מס: פרויקט במשרד המתכנן:

תוכן הגליון: **לשכת הבריאות מחוזית-ברזילי**
קומת שנייה
שינויים
תוכנית הריסה ופיקור
 קני"מ: 1:50
 תאריך גליון ראשון: 11.01.22

מספר הגליון	מחזור	תאריך המחזור	קוד הגליון במחשב
P-02-ha	0		

לעיון
 למכרז
 לביצוע

על המבצע לבדוק את המידות והפרטים במקום ולרודיע למתכנן על כל אי התאמה או ספק.

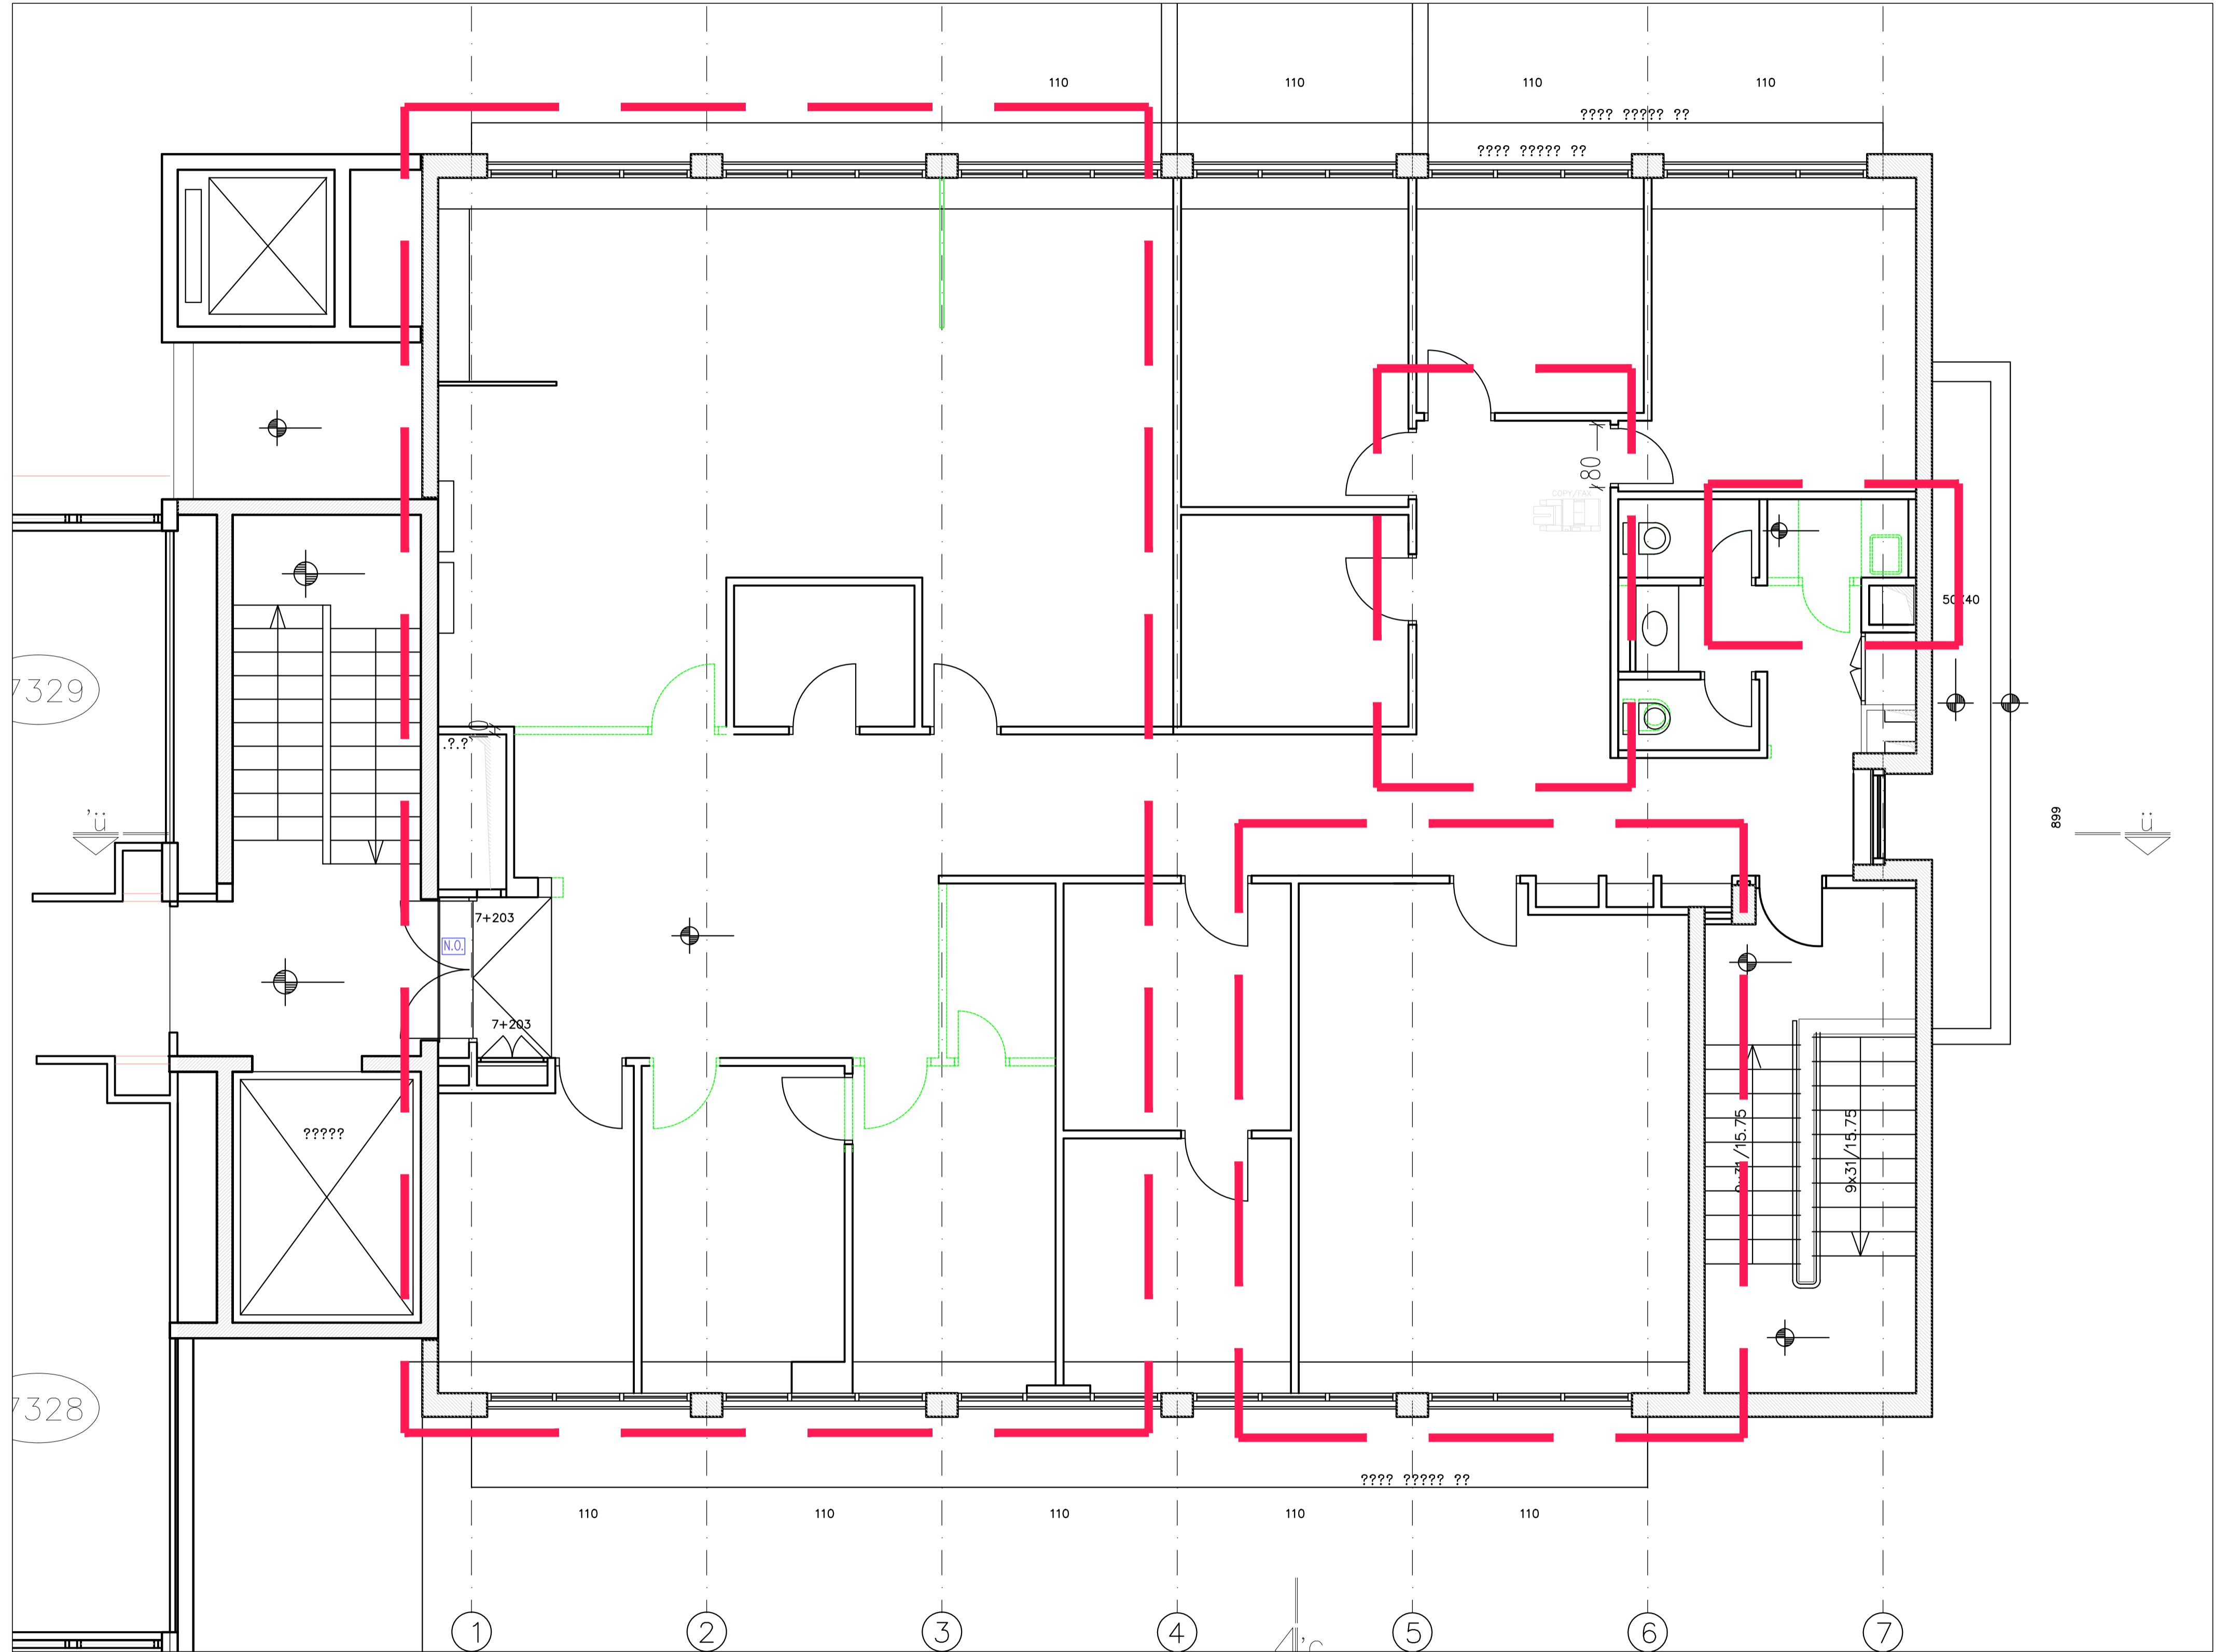

פירוק מערכות
 על ידי היועצים

תחום הפרוייקט ---
הריסה ופירוק ---