

המקצוע	שם היועץ	תאריך	0
תכנון	שם היועץ	11.01.22	0
אדריכל	שם היועץ	15.02.22	0
משרד תכנון	שם היועץ		
רשמי	שם היועץ		
מינון	שם היועץ		
מעלות	שם היועץ		
הקשר/מחיר	שם היועץ		
אנונימיות	שם היועץ		
דומיננט	שם היועץ		
מינון אישי	שם היועץ		
זוטור/מחיר	שם היועץ		
תמורה וחובות	שם היועץ		
תמורה ופיקוח	שם היועץ		
התמורה בימי חולמים	שם היועץ		

מחזור	תאריך	תיאור	0
	15.02.22	למכרז	

מרסלו ברסטוביסקי
אדריכלים ומתכנני שרים בע"מ
 רח' אחד העם 35, תל-אביב טל: 5276333 - 03
 פקס: 5276589 - 03


מקצוע: **אדריכלות**
 מספר פרויקט במשרד המתכנן:

תוכן האליון: **קנין: 1:50**
לשכת הבריאות מחוזית-ברזילי
קומת שנייה
שינויים
תוכנית עבודה
 תאריך אליון ראשון: **11.01.22**

מספר האליון	מחזור	תאריך המחזור	קוד האליון במחשב
P-02-wd	0		

לעיון למכרז לביצוע

על המבצע לבדוק את המידות והפרטים במקום ולהודיע למתכנן על כל שינוי או תאמה או ספק.

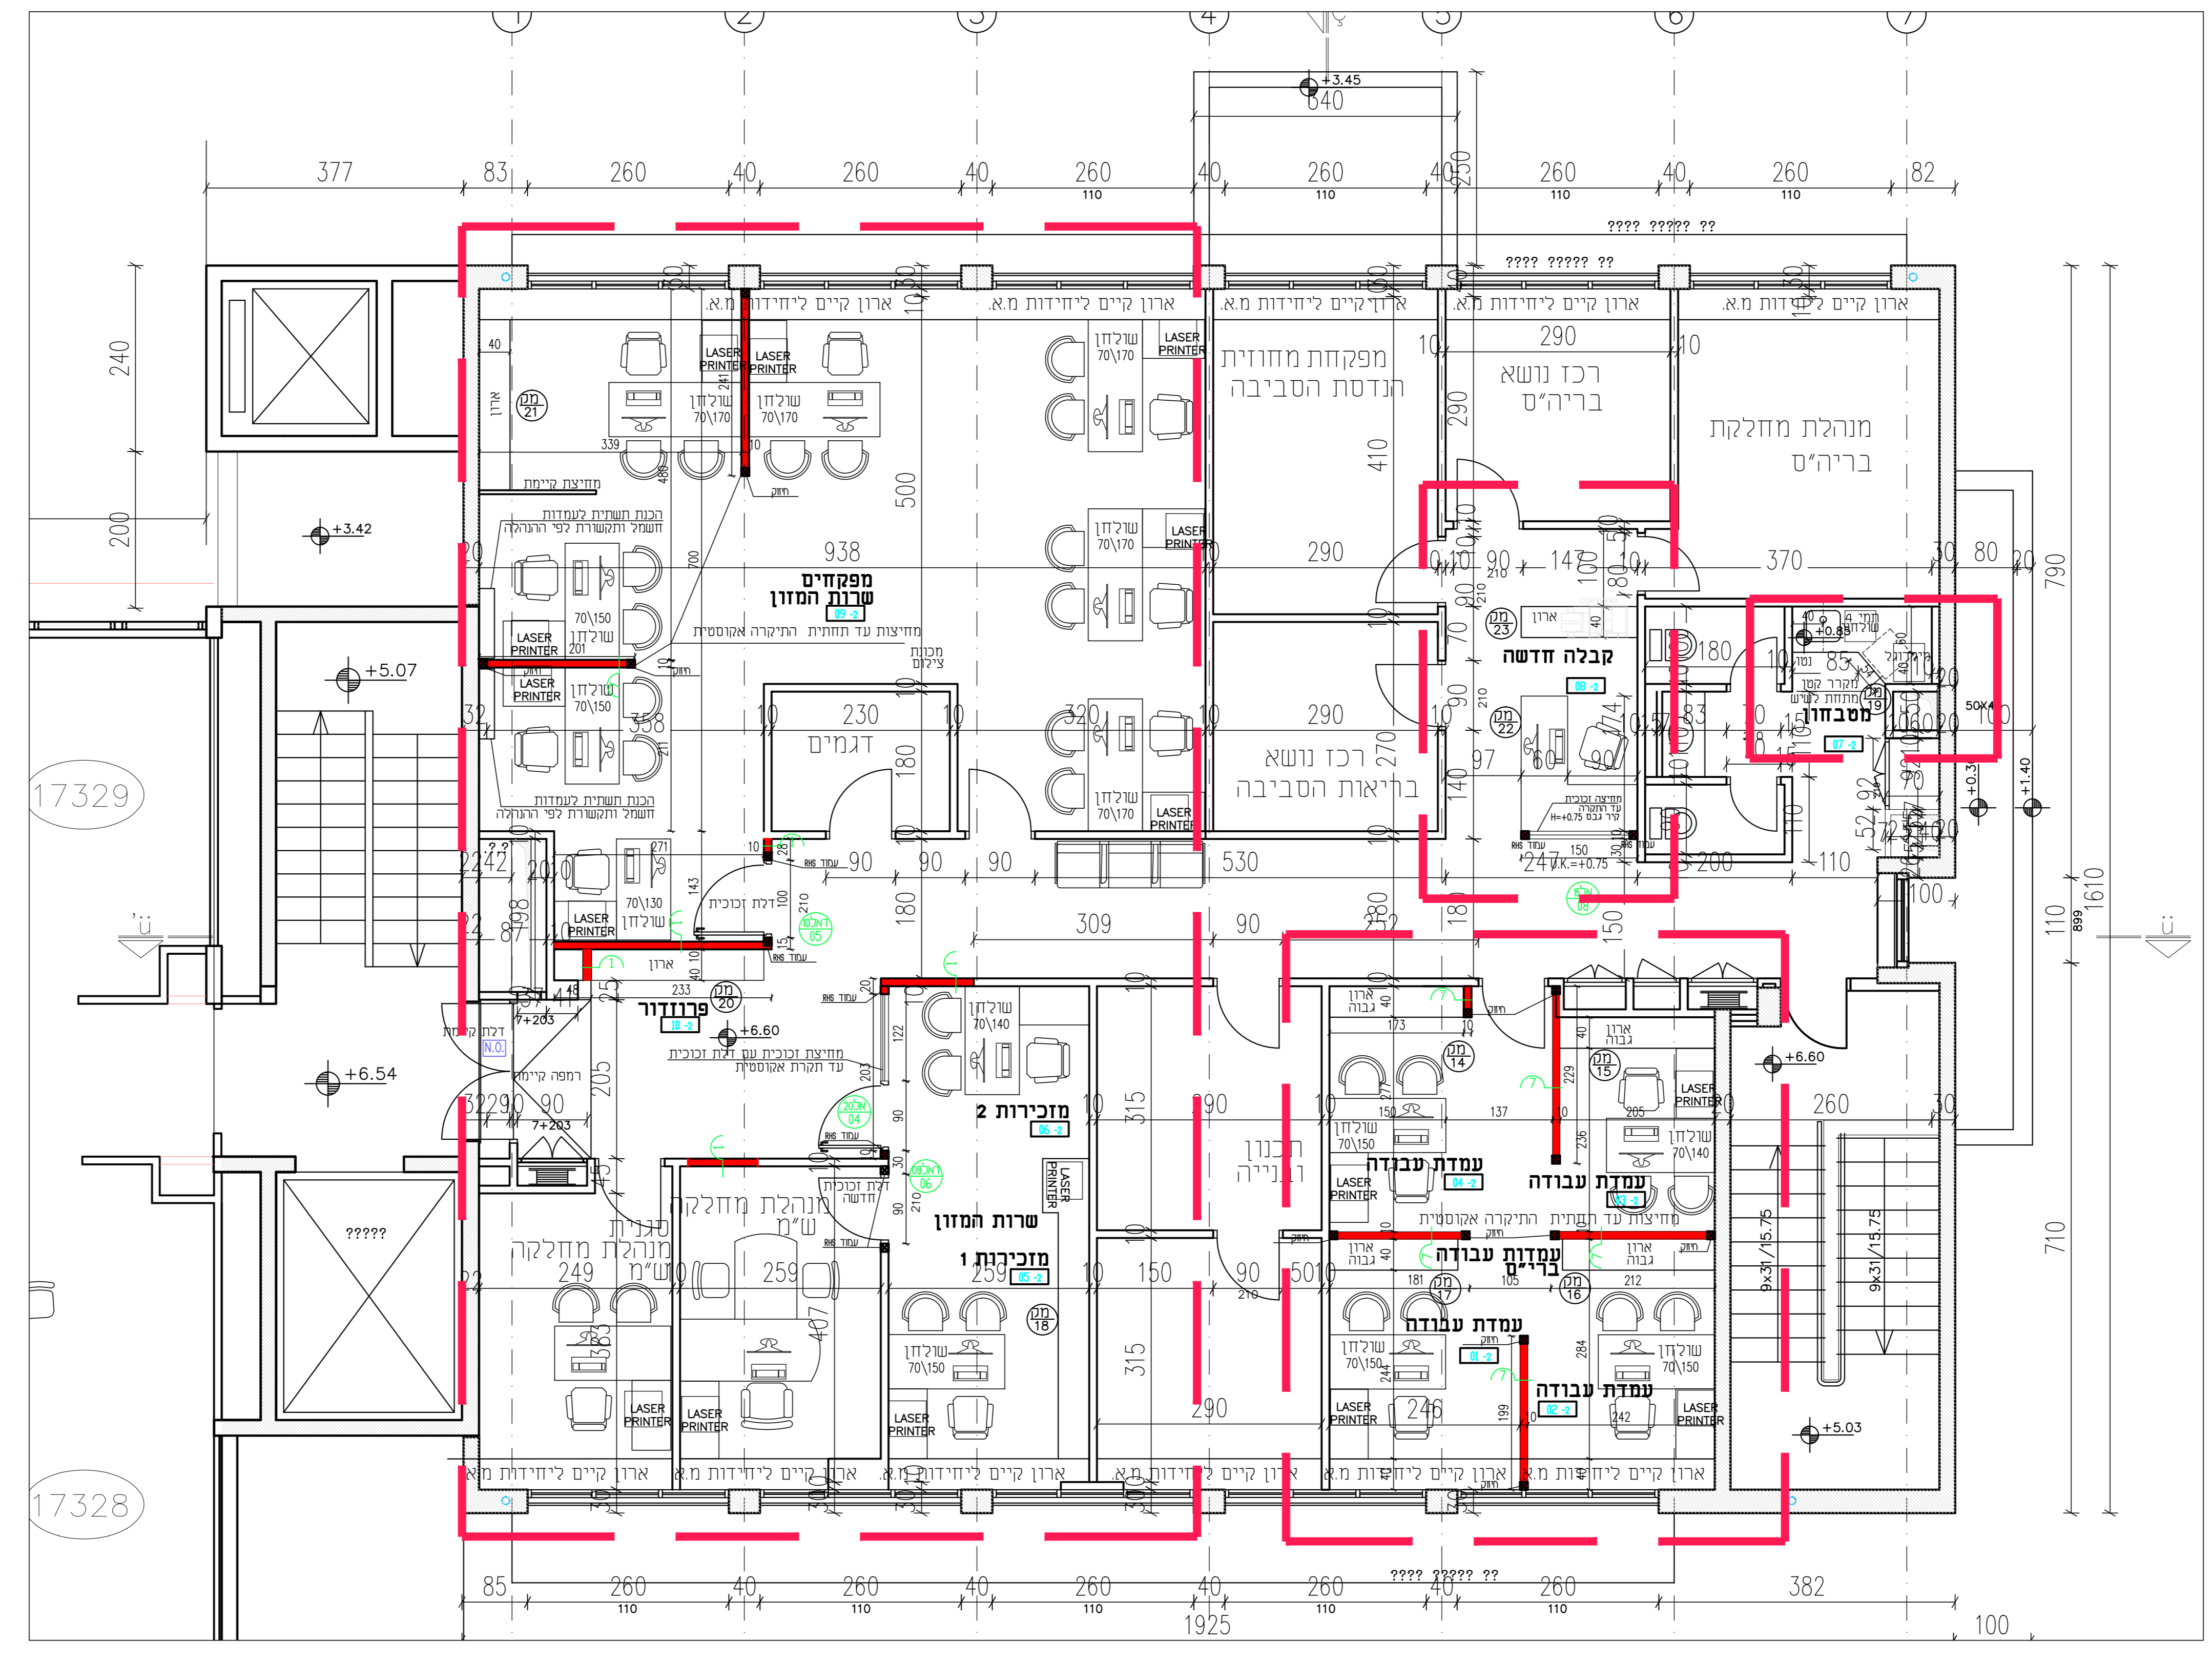

מקרה

- להריסה
- קר קיים
- עמוד קיים
- קר גבס חדש
- קר אש
- מספר חדר
- סיפוס קר
- מספר אלמנט אלומיניום
- מספר אלמנט נגרות
- מספר אלמנט מתכת

תחום הפרוייקט