


הקבן אחראי למידות. עליו לבדוק את כל המידות ולהודיע לאדריכל על כל טעות או אי התאמה. התוכניות נשארות רכושו הפרט של האדריכל.


י"ח ע"ש ברזילו-שייפוץ חדרי לידה חותכים

תאריך:	25.10.2021
לעון	<input type="radio"/>
לאישור	<input type="radio"/>
למכרז	<input checked="" type="radio"/>
לביצוע	<input type="radio"/>
שם הקובלץ	שם הדורה
שם הדורה	מס' תכנית
מס פרויקט	013
1-53	00
ביקר:	תכן:
אישור:	צורית


גובל פלד ○ צבי קימלמן ○ אדריכלים
חווב קרן היסוד 17 א' 94188 ירושלים
טלפון: 02-6242842 פקס: 02-6244824
Email: office@peledkim.com **וודם: 02-6221152**

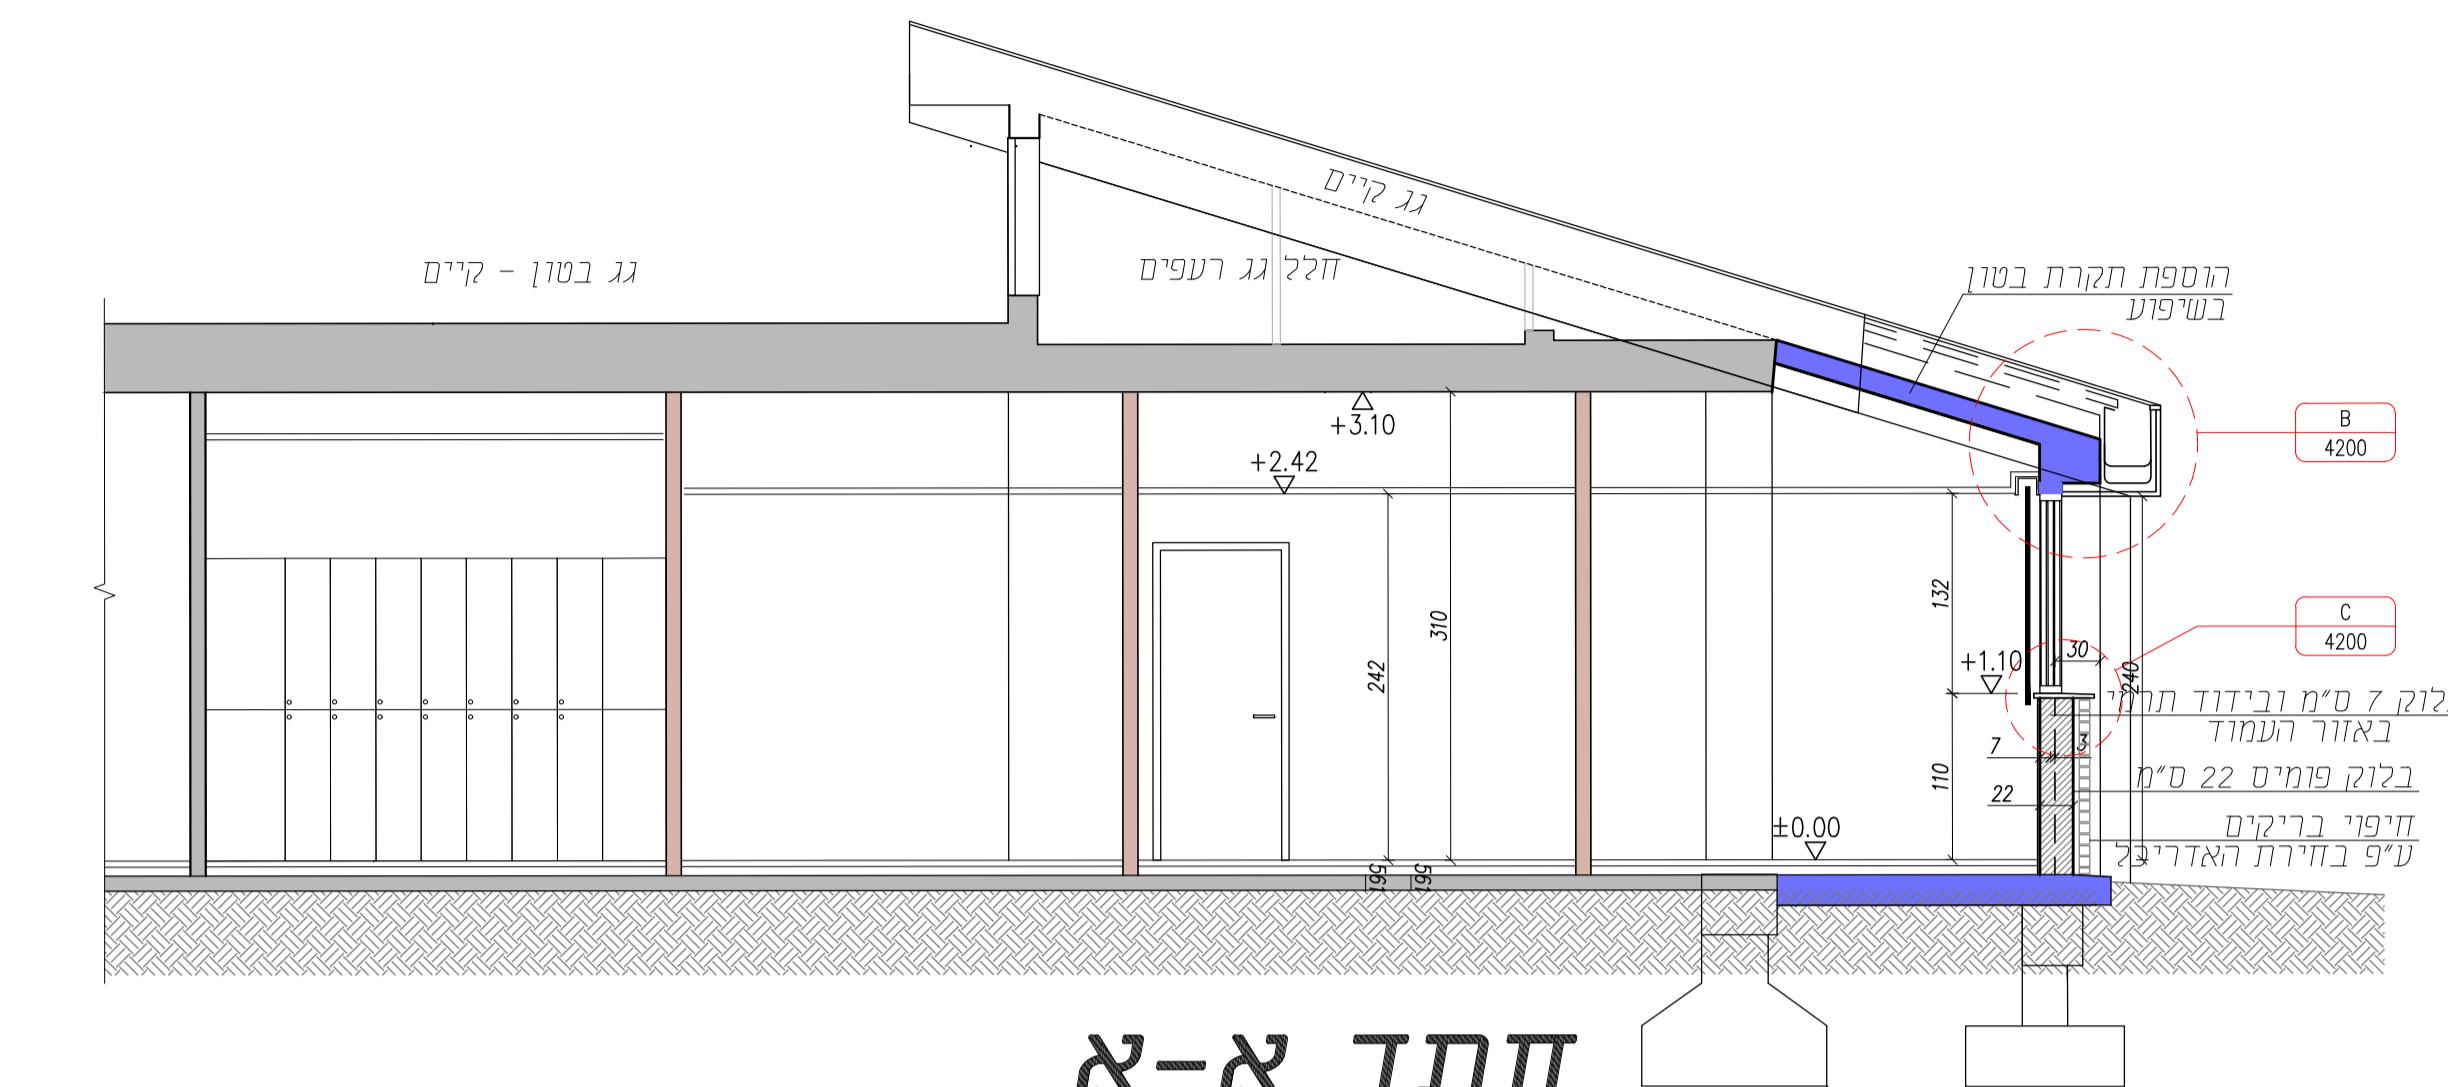


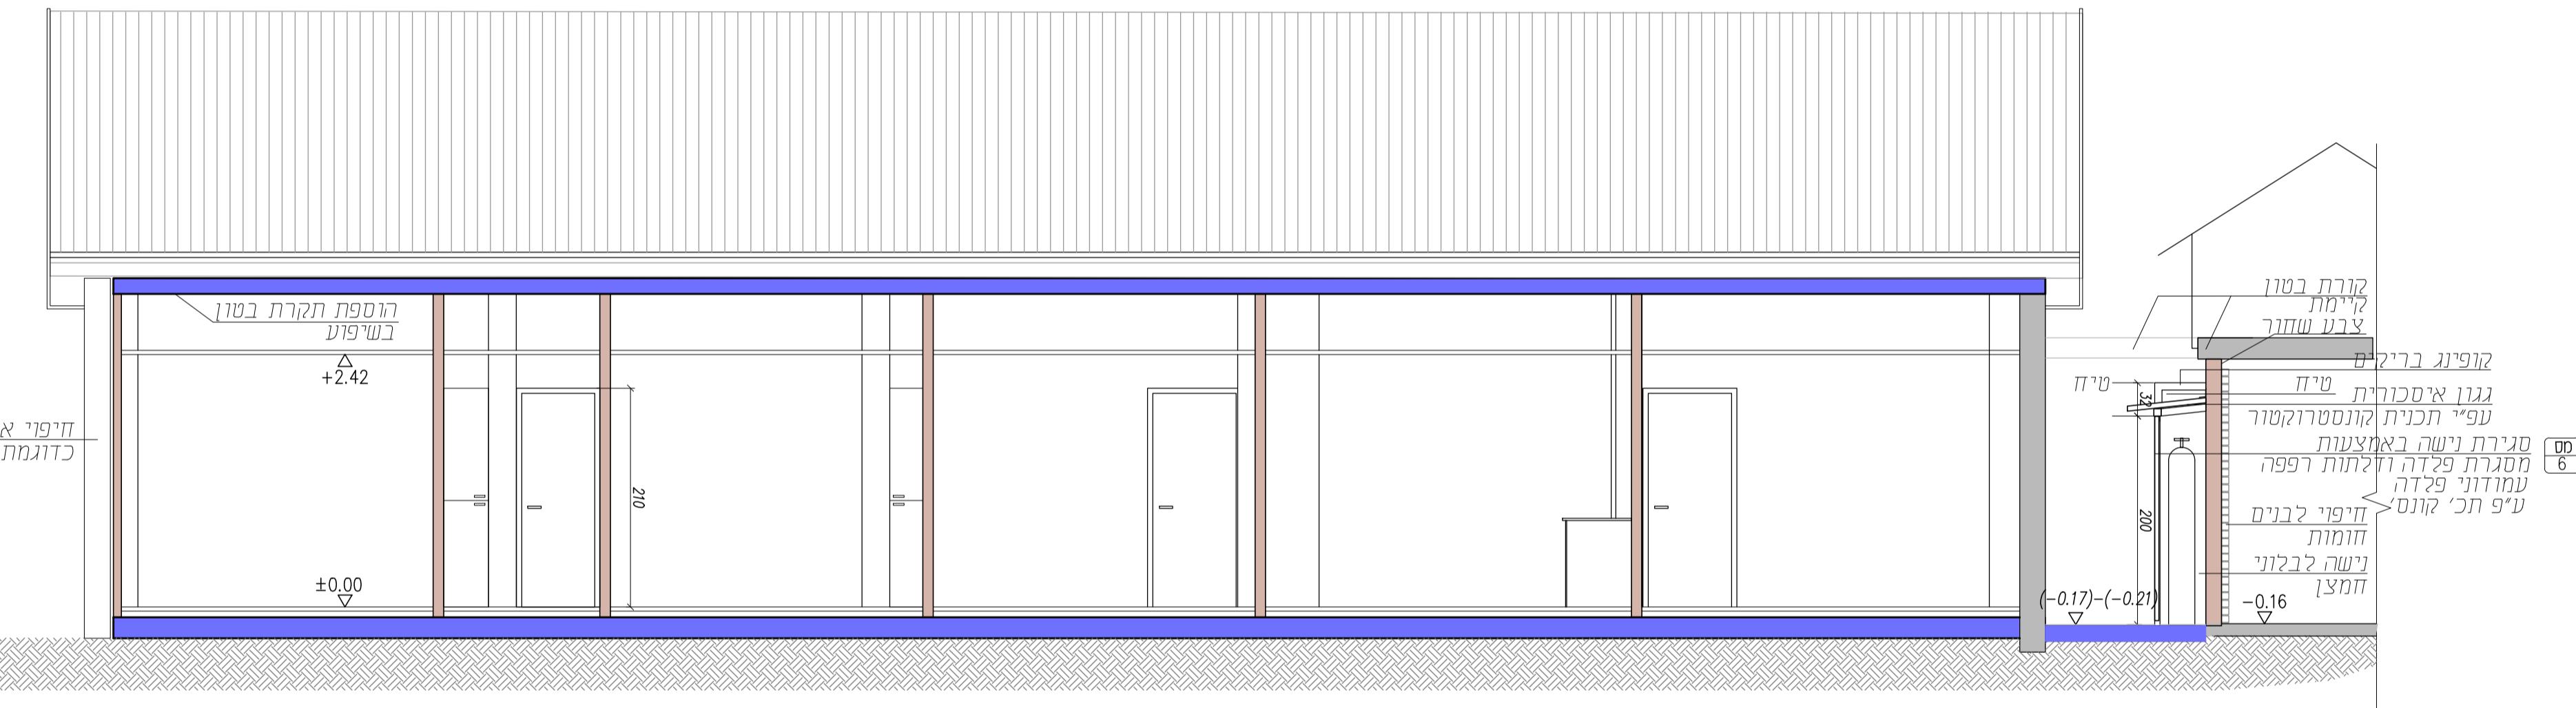


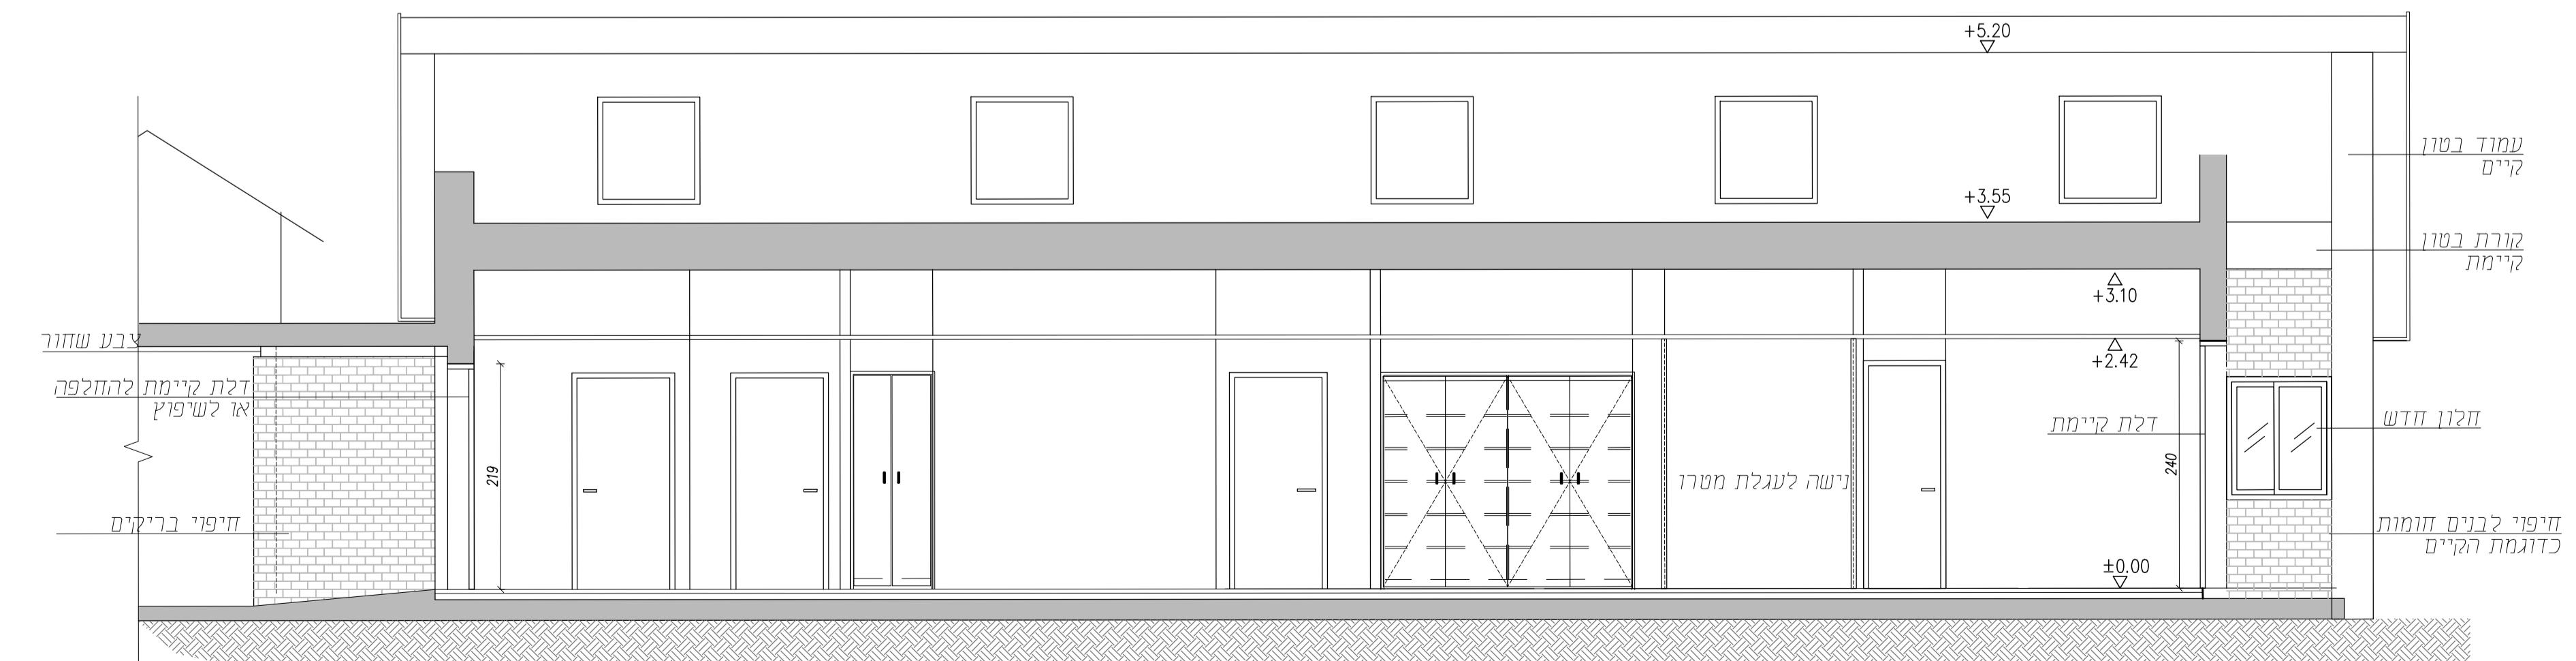

