בית חולים ברזילי
קומות 3+4 מבנה אשפוז

קומה 3
קנה מידה 1 : 50

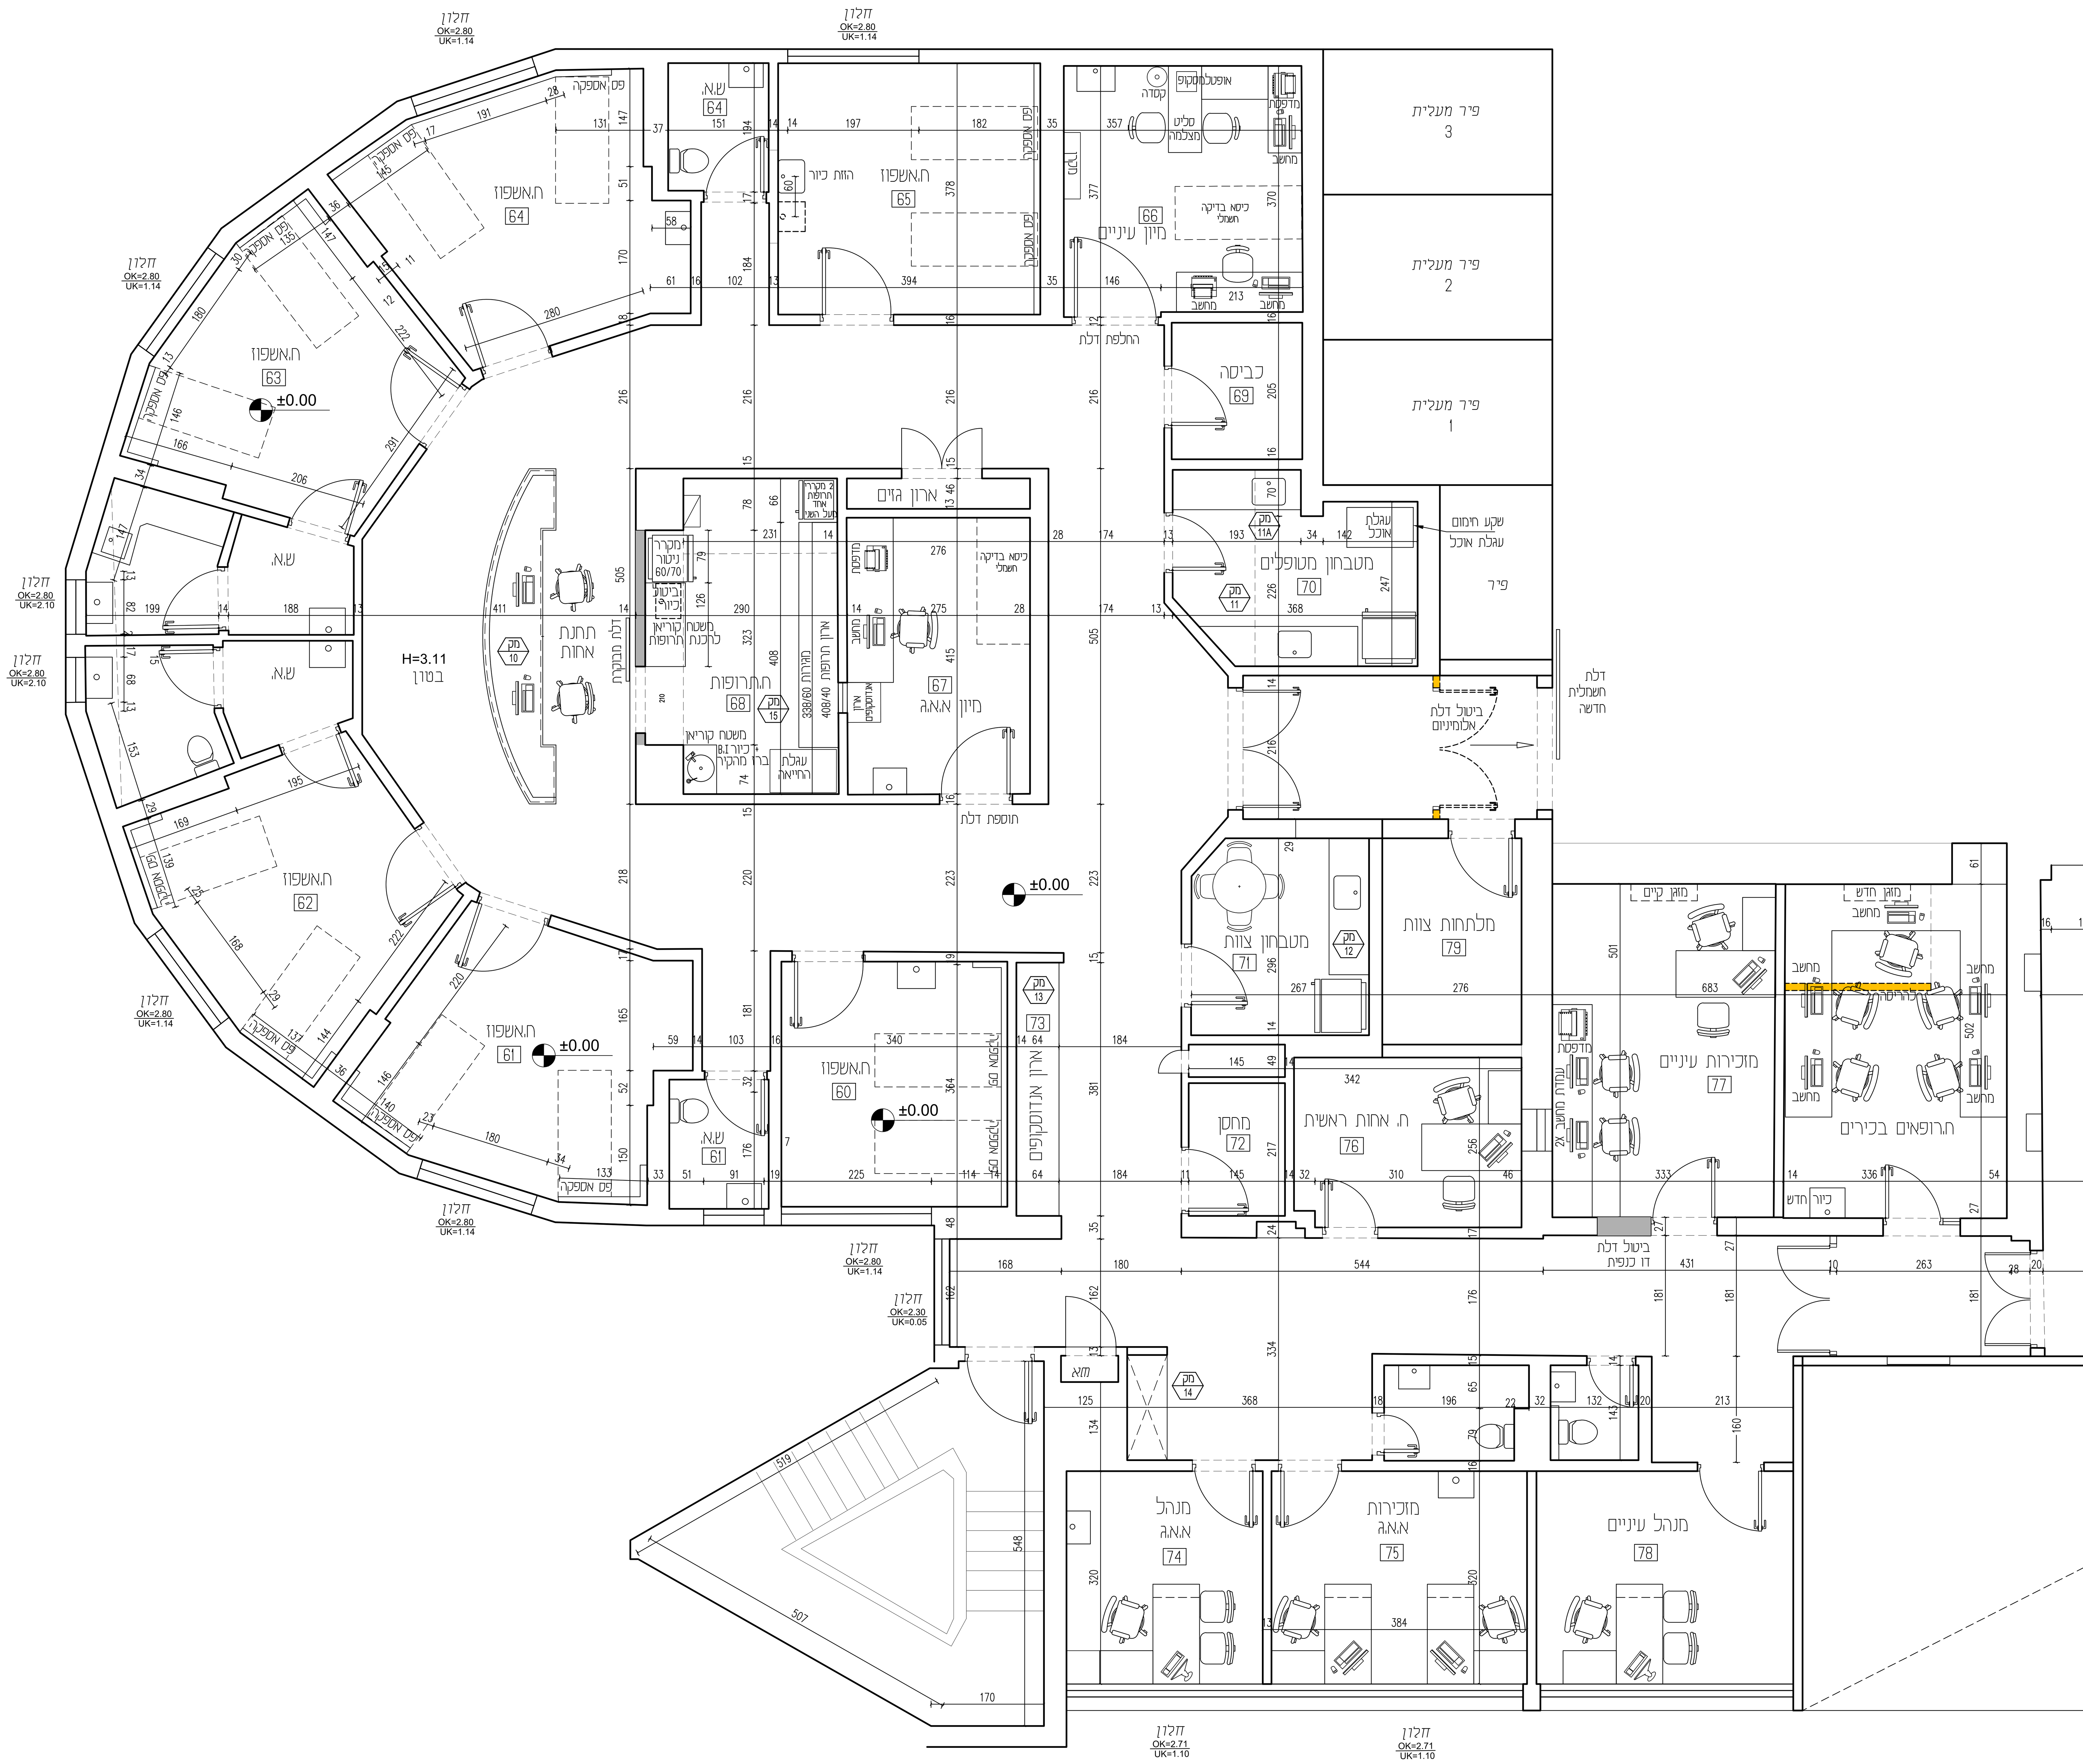

מהדורת שינוי	תאריך	מהנדס בית חולים	מנהל הפרויקט	כמויות	נגישות	מיגון	עיצוב פנים	גזים רפואיים	בטיחות	מדטכניקה	מיזוג אויר	אינסטלציה	חשמל	קונסטרוקציה	אדריכל
שם היועץ			דקל קונסטנטין										יוסי תפארת		מרסלו ברסטוביסקי
01	28.2.24		X1												
02	11.3.24		X1												
02	28.3.24		X1												
03	3.4.24		X1										X1		
04	17.4.24		X1												

	תאריך	שינויים
04	17.4.24	עדכון כללי ע"פ הנחיות המזמין-למכרז
03	3.4.24	עדכון מטבחון מטופלים-למכרז
02	28.3.24	למכרז
02	11.3.24	עדכון תכנית קומה 3 - לעיון
01	28.2.24	תכנית קומה 3 - לעיון

בית חולים ברזילי
אשקלון

מרסלו ברסטוביסקי
אדריכלים ומתכנני ערים בע"מ
דרך יצחק רבין 1 פתח תקווה טל: 03 - 5276333
פקס: 03 - 5276569 EMAIL: ARCH_TEC@NETVISION.NET.IL

מקצוע: אדריכלות
מס' פרוייקט במשרד המתכנן: BARZILAY

תוכן הגליון: קומה - 3
קנ"מ: 1 : 50
תאריך גליון ראשון: 19.2.24

מספר הגליון	מהדורה	תאריך המהדורה	קוד הגליון במחשב
P-01	04	17.4.24	D:\BARZILAY-Ishpuz-Koma 3-4 Barz-P3-P4.dwg

לעיון ☐ למכרז ■ לביצוע ☐

מייל לשליחת תכניות וקבצים

על המבצע לבדוק את המידות והפרטים במקום ולהודיע למתכנן על כל אי התאמה או ספק.