


קומת קרקע

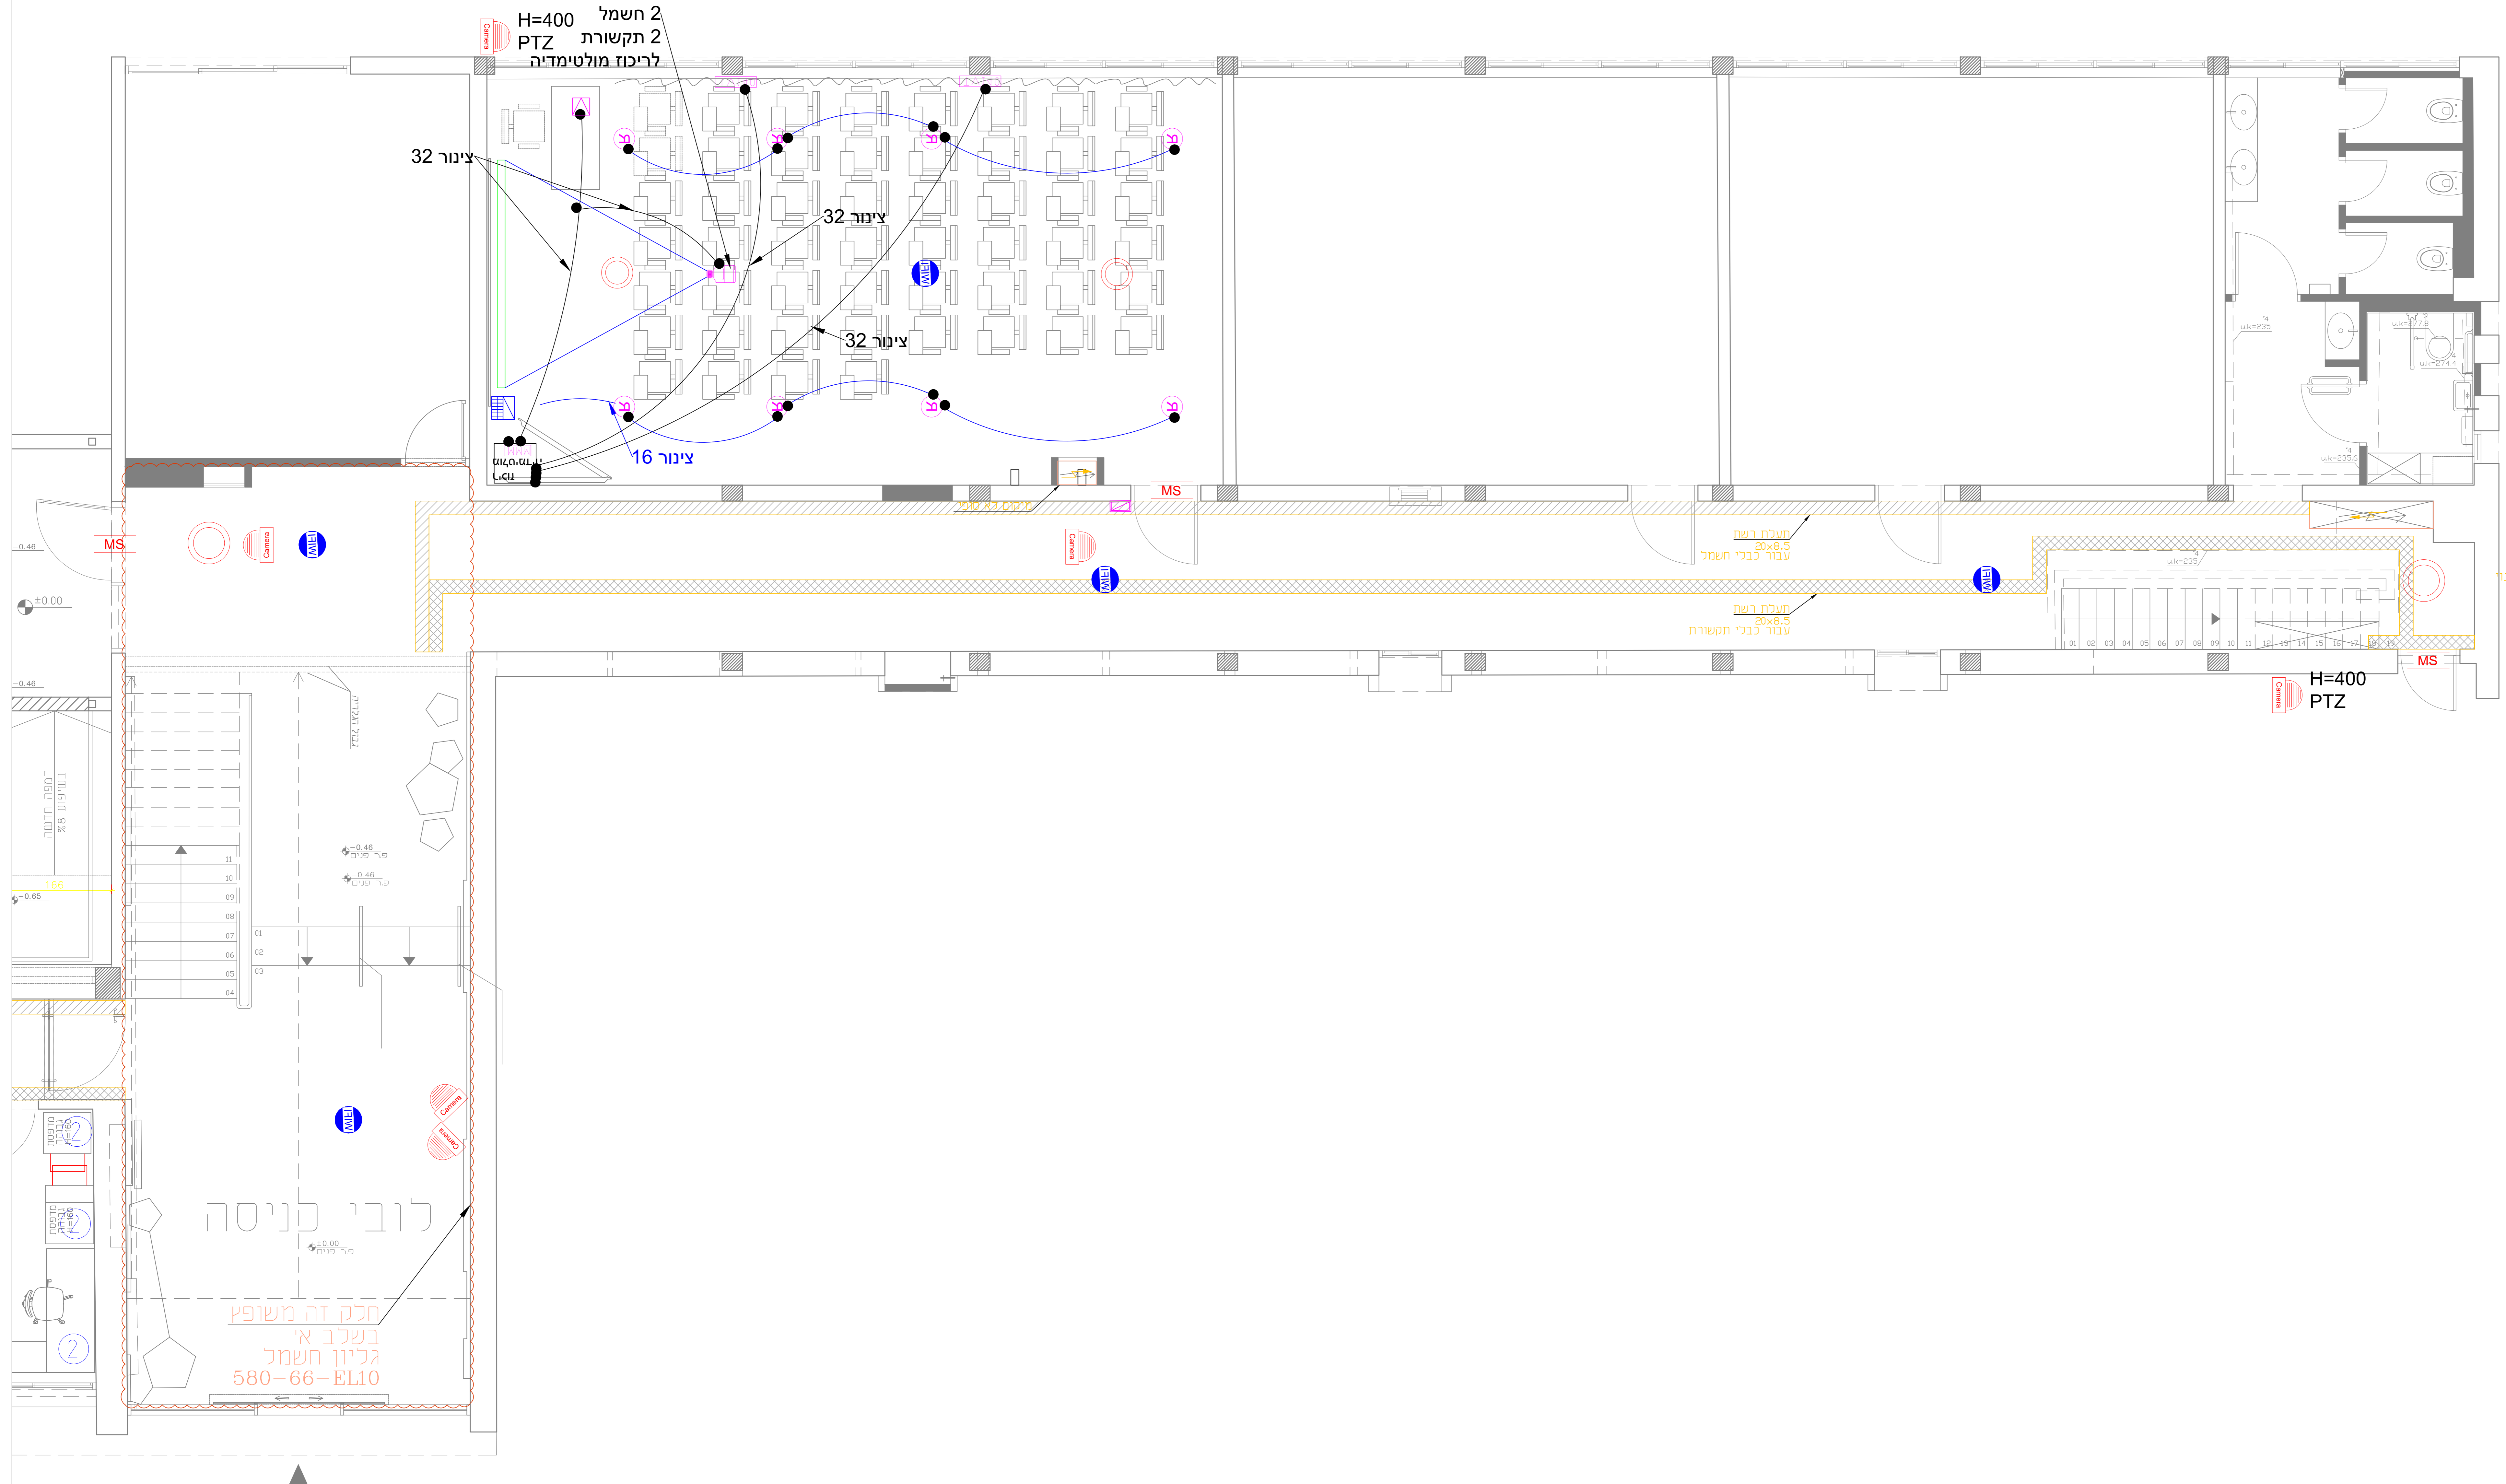

Details Accessories security	
	דלת מבוקרת- הכנות יבוצעו בהתאם לפרט
	מגנט אינרביזיה לדלת מבוקרת- צינור 16 מ"מ לתעלת תקשורת מיקום ע"פ פרט דלתות
	מעלמה חיצונית/ פנימית- צינור 16 מ"מ לתעלת תקשורת
	לחץ פתיחת דלת- צינור 16 מ"מ לתעלת תקשורת
	קופסת שביירה- צינור 16 מ"מ לתעלת תקשורת
	קורא כרטיסים/כופסת- צינור 16 מ"מ לתעלת תקשורת
	אינטרקום- צינור 16 מ"מ לתעלת תקשורת
	פאנל ניטרו ודרכת אפקה צינור 16 מ"מ לריכוז תקשורת
	לאי נפח ANTI MASK צינור 16 מ"מ לתעלת תקשורת
	צופר אפקה- צינור 16 מ"מ לתעלת תקשורת
	גלאי נפח פסיבי- צינור 16 מ"מ לתעלת תקשורת
	גלאי נפח תקרתי 360- צינור 16 מ"מ לתעלת תקשורת
	גלאי תקרתי גבוה משולב מיקרוגל- צינור 16 מ"מ לתעלת תקשורת
	גלאי זעזועים- צינור 16 מ"מ לתעלת תקשורת
	גלאי קרן- צינור 16 מ"מ לתעלת תקשורת
	גלאי נפח אורך טווח- צינור 16 מ"מ לתעלת תקשורת
Details Accessories COMM	
	1 קשתות עמדת עבודה חשמל ותקשורת נקודות חיטוי בסלע 2 צינורות 25 לתעלת תקשורת
	2 קשתות עמדת עבודה חשמל ותקשורת נקודות חיטוי בסלע 2 צינורות 25 לתעלת תקשורת
	4 קשתות עמדת עבודה חשמל ותקשורת נקודות חיטוי בסלע 3 צינורות 25 לתעלת תקשורת
	6 קשתות עמדת עבודה חשמל ותקשורת נקודות חיטוי בסלע 3 צינורות 25 לתעלת תקשורת
	2 צינורות 25 מ"מ לתעלה שחורה אנטנת WIFI - AP שקעי תקשורת 1
	שעון נכות צינור 25 לתעלה שחורה
Details Accessories AV	
	Projector 2 חשמל 2 תקשורת צינור 32 ממ לריכוז מולטימדיה
	פנל שליטה קיר/שולחני פנל 16 מ"מ ע"פ המסומן בתכנית
	מסך דיון צינור 16 מ"מ לריכוז מולטימדיה
	H170 מקול תקרתי שקוע למערכת מולטימדיה צינור 16 מ"מ לתעלת תקשורת
	ריכוז מולטימדיה - בחדר כביר צינור 25 מ"מ לתעלת תקשורת שחורה באופן למסיון בתכנית
	2 - HDMI 1 - VGA 1 - YES/HOT
	קופסת חיבורים בשולחן הכוללת 1 - HDMI 1 - MINIDP 2 - RJ-45 port 2 - Electricity outlet
	צינור 50 מ"מ לריכוז מולטימדיה מחלפת - VC צינור 16 לריכוז מולטימדיה מסך טלויזיה תלוי על עמוד/על קיר
	2 - RJ-45 port 3 - Electricity outlet צינור 50 מ"מ לפי סימון בתוכנית
	2 צינורות 25 ממ לתעלת תקשורת H160 מסך טלויזיה תלוי על עמוד/על קיר
	2 - RJ-45 port 3 - Electricity outlet צינור 50 מ"מ לפי סימון בתוכנית
	2 צינורות 25 ממ לתעלת תקשורת H200 ריכוז מולטימדיה - 8 שקעי חשמל מובנה
	4 - RJ45 1 - HOT/YES 2 צינורות 25 מ"מ לתעלה שחורה - ריכוז ויצוג כלל הצינורות ע"פ המסומן
	מקרוסן למערכת מולטימדיה קופסת גביס או 55 בגובה ע"פ המסומן
	מקרוסן למערכת מולטימדיה צינור 16 מ"מ לתעלת תקשורת קופסת גביס או 55 בגובה ע"פ המסומן
	4 נקודות תקשורת 4 נקודות חשמל
	8 נקודות חשמל הגדלת פוריום מתאב קבוע ציוד מיתוג ושליטה פנל אורח ומערכת הגברה
	פאנל להצגים- קופסת 3 מקום צינור 16 מ"מ לריכוז מולטימדיה

חשמל
כלכל שנינו



ברזילי
בית ספר לסיעוד- שלב ב

תחזורה 1 תאריך: 14.02.2021

שם הגליון:
תכנית ביטחון

מס' גליון: 1
ק.מ.

עיון אישור רכיביות תכנון אישור דניל טייב דן כרמי

הערה:
על המבצע לאמת את הנתונים המופיעים
בווכנית למצב בשטח ולעדכן את
התוכנו בכל בניה.

לובי כניסה
חלק זה משופץ
בשלב אי
גליון חשמל
580-66-EL10