


- ① מגוף אלכסוני 1"
- ② ברז כדורי 3/4"
- ③ ווסת לחץ 1" "ברמד"
- ④ שסתום אוויר 1" "ברמד" אוטומטי
- ⑤ מסנן 1" "עמיעד" 30 מ"ש
- ⑥ מסנן 1" "עמיעד" 130 מ"ש
- ⑦ מגוף חשמלי 1" "ברמד" סידרה DC 9V 210
- ⑧ בקר "גלקון" 6-DC כולל מתאם דו גידי
- ⑨ זווית "פלאסון" - כחול
- ⑩ זווית הברגה פנים "פלאסון" - שחור

סוקל השקיה
גודל 1

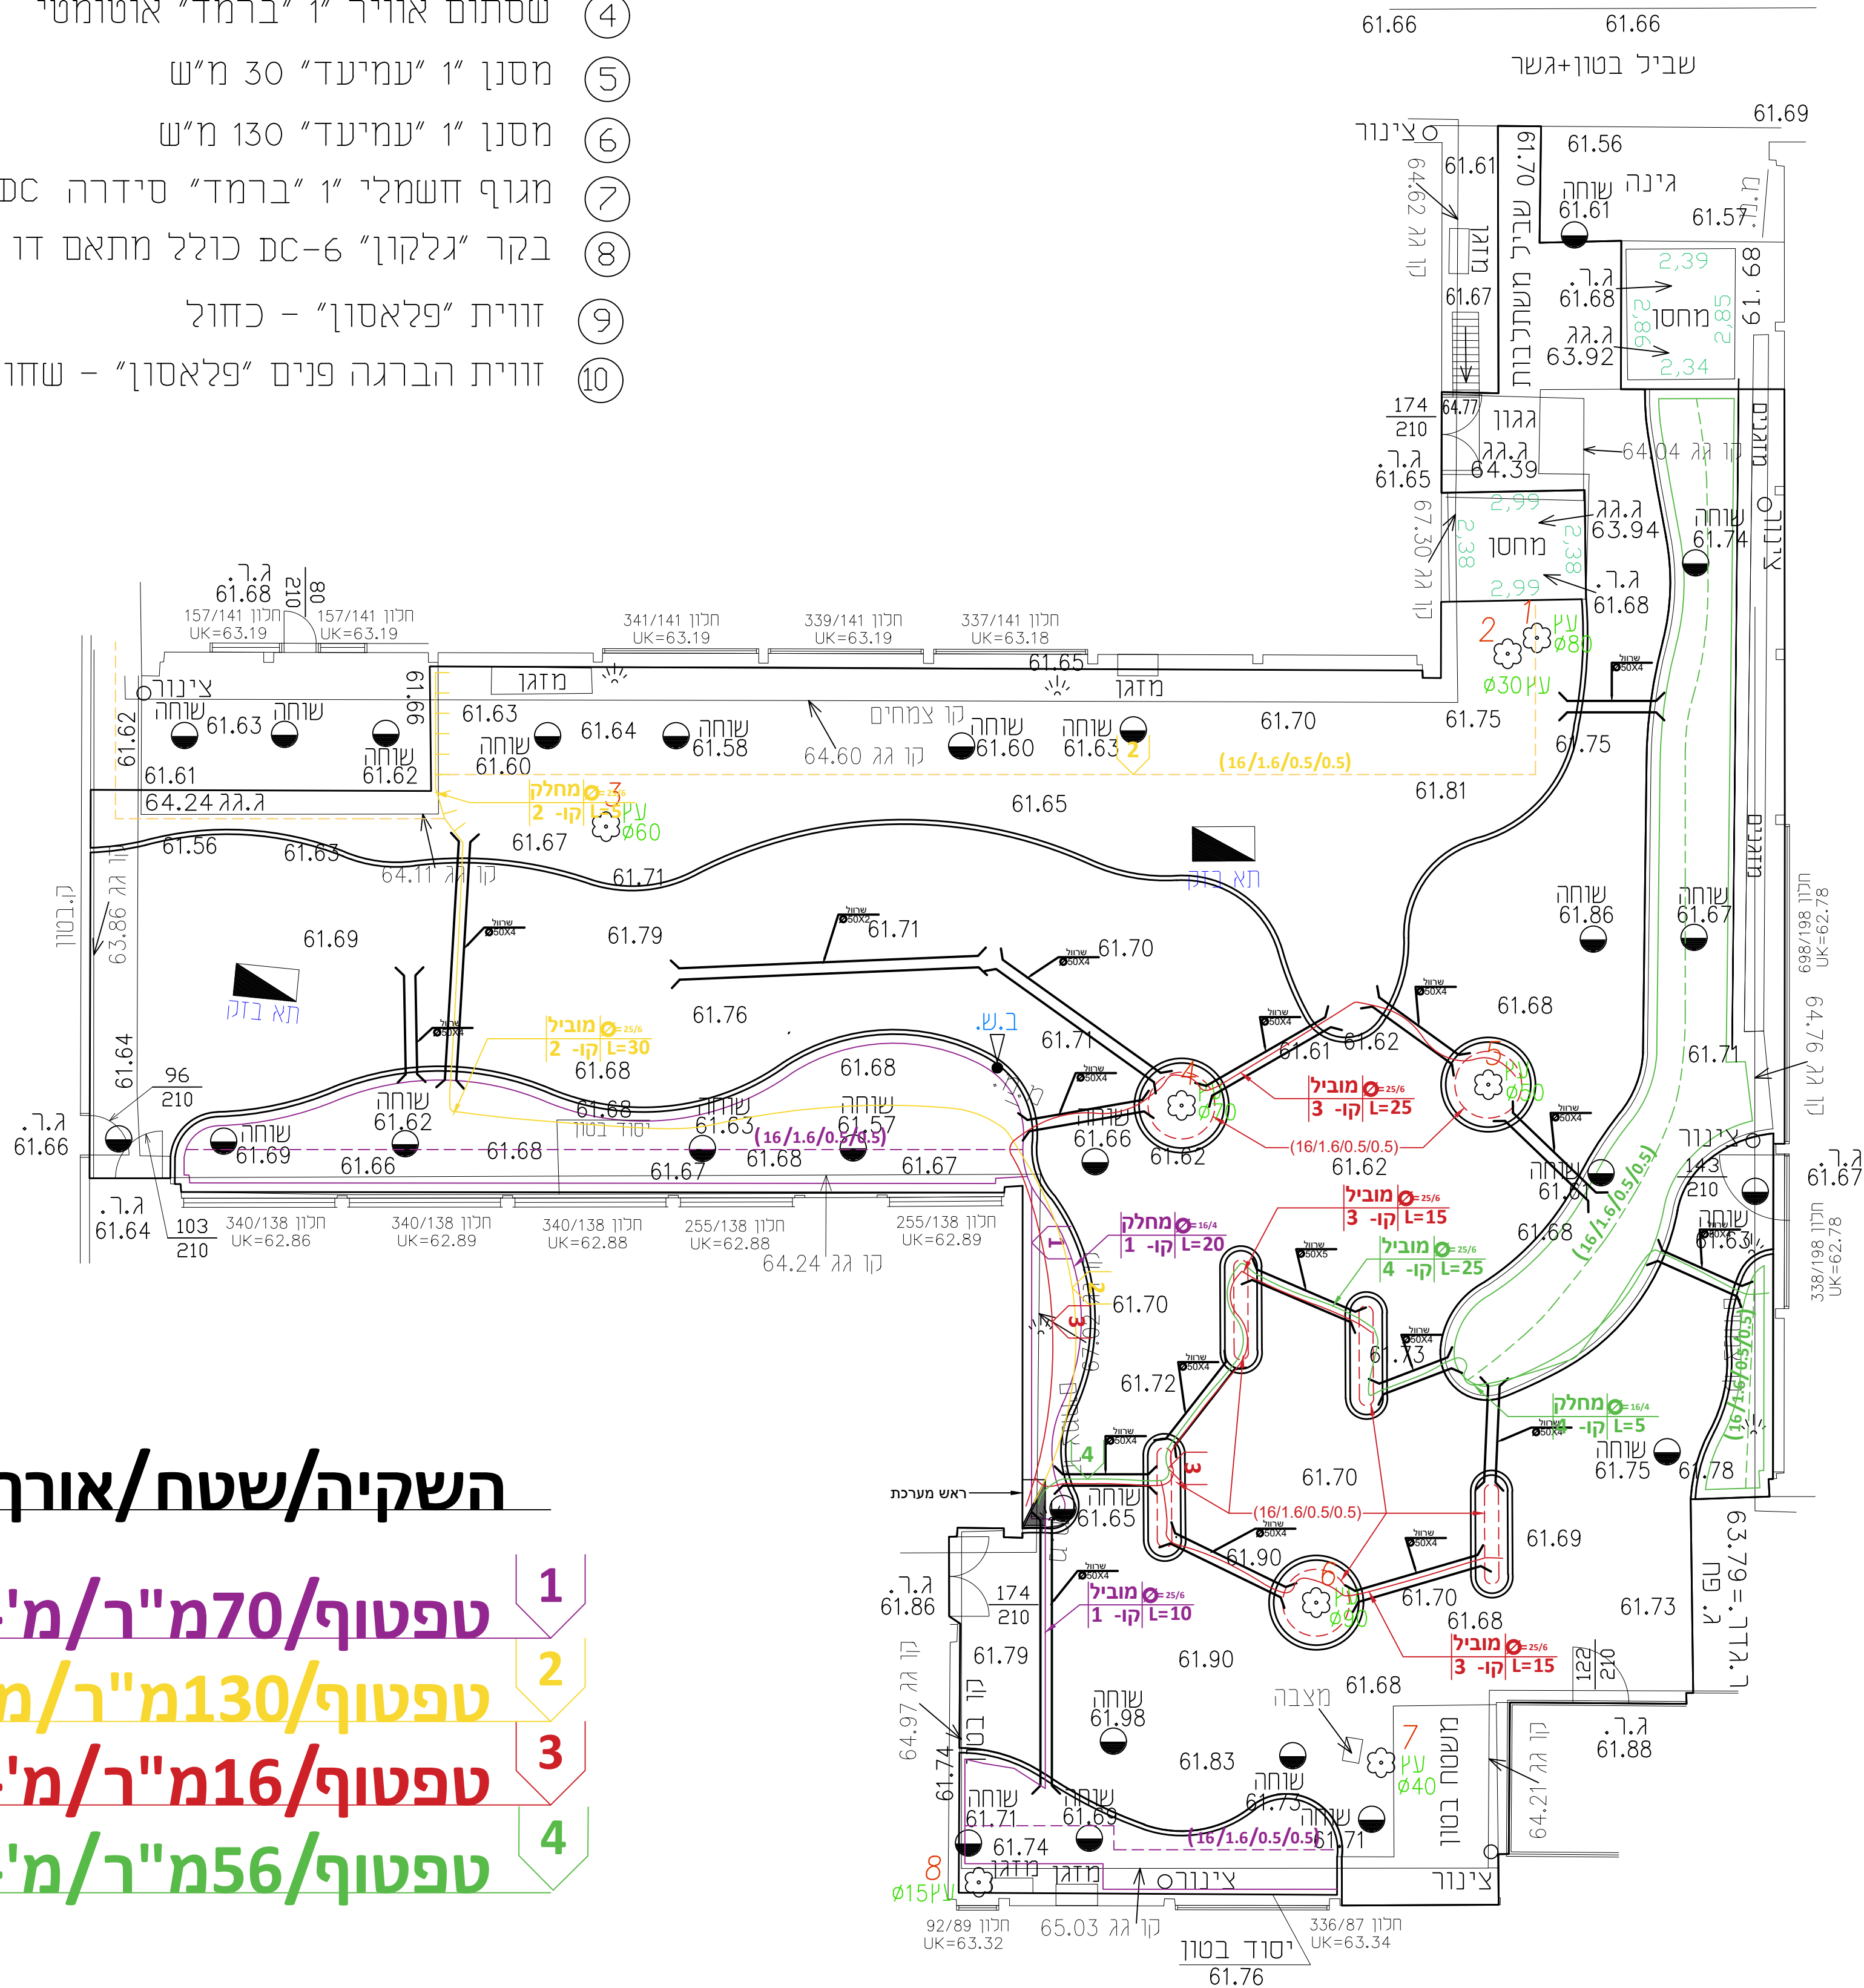

מקרא

- ני גבול רשמה
- ני גבול חדשה
- ני גבול מגרש
- קו גבול גוש
- קו גבול חלקה/מגרש
- קו כחול גבול תכנית
- קו בניין
- קו פיתוח חדש
- ש.ביוב
- קולטן
- ע. תאורה
- תא בדק


נתוני קו

מחלק 1
L=20 קו-1

שרול

שלוחות טפטוף (16/1.6/0.5/0.5)

תוואי שלוחות טפטוף

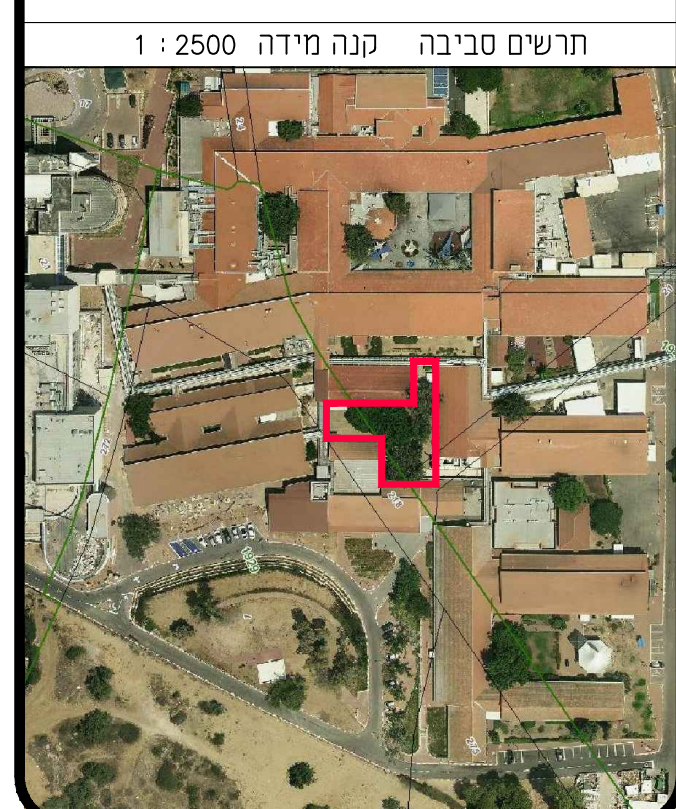

השקיה/שטח/אורך מוביל/אורך טפטוף

- 1 טפטוף/70מ"ר/מ' 30- 25דרג6/מ' 140- 16דרג4
- 2 טפטוף/130מ"ר/מ' 35- 25דרג6/מ' 260- 16דרג4
- 3 טפטוף/16מ"ר/מ' 55- 25דרג6/מ' 50- 16דרג4
- 4 טפטוף/56מ"ר/מ' 25- 25דרג6/מ' 120- 16דרג4

בועז קרפלוס

הנדסאי אדריכלות נוף
054-4214573

מזמין-בית חולים ברזילאי
מיקום-בית חולים ברזילאי
גן חדר לידה לילודות
סטאטוס: -למכרז-
חתימה:

ק"מ ↑
תוכנית השקיה
תאריך 15.01.23
ק"מ 1/100

A1