

סימון	שם עברי	שם לועזי	גודל כלי	כמות
1	אפטניה לבובה	<i>Aptenia cordifolia</i>	3	30
5	פלסטורנתוס שפתוני	<i>Plectranthus neochilus</i>	3	25
6	פיקראגו ריחני (לגרניום לימוני)	<i>Scented geranium / pelargonium</i>	3	40
7	אגפנתוס	<i>Agapanthus spp. & cvs</i>	סה"כ	95
8	דיאטס גדול פרחים	<i>Dietes grandiflora</i>	4	60
9	דיאנלה מגוונת	<i>Dianella tasmanica 'Variegata'</i>	4	21
10	כסיין קיפח	<i>Nephrilepis exaltata</i>	4	40
11	יהודי נודד דו גוני	<i>Tradescantia spathacea</i>	4	35
12	ליריופה כדנית	<i>Liriope muscari</i>	4	36
13	סביון כחלחל (קלדינייה זוחלת)	<i>Senecio mandraliscae</i>	4	16
15	פיטוספורום יפני יננס	<i>Pittosporum tobira 'wheeler's dwarf'</i>	4	40
16	בר עוזרר סוככני	<i>Raphiolepis umbellat</i>	סה"כ	368
17	בראיניה לבנה יננסית	<i>Breynia nivosa 'Nana'</i>	6	40
18	ברונפסיה גבווענית 'פלורובונדה'	<i>Brunfelsia pauciflora 'Floribunda'</i>	6	10
19	מורו ריחני	<i>Viburnum odoratissimum var. awabuki</i>	6	40
20	מלכיקה מצומדת אריון דום	<i>Melaleuca armilaris 'Green Dome'</i>	6	30
21	ננדינה תרבותית	<i>Nandina domestica</i>	6	10
22	ננדינה תרבותית ננסית	<i>Nandina domestica Fire Powe</i>	6	15
23	פורמיון חסון ארגמון	<i>Phormium tenax Amazing Red</i>	6	33
24	פילודנדרון דו נוצתי	<i>Philodendron bipinnatifidum</i>	6	45
25	צסטרום לייקי	<i>Cestrum nocturnum</i>	סה"כ	4
26	אלפיניה מגוונת	<i>Alpinia speciosa 'Variegata'</i>	סה"כ	243
27	בירנית ממושקת	<i>Tabernaemontana divaricata</i>	7	4
28	סטריציה המלכה	<i>Strelitzia reginae</i>	7	12
29	ציקס מופשל	<i>Cycas revoluta</i>	סה"כ	53

מקרא

- ני גבול רשומה
- ני גבול חדשה
- ני גבול מגרש
- קו גבול גוש
- קו גבול חלקה/מגרש
- קו נחול יגבול תכנית
- קו בניין
- קו פיתוח חדש
- ש.ביוב
- קולטן
- ע. תאורה
- תא בזק

גוש צמחיה



צרוח שתילה במטרים

מספר צמח

שם צמח

פלסטורנתוס שפתוני 0.5

כמות צמחים בגוש

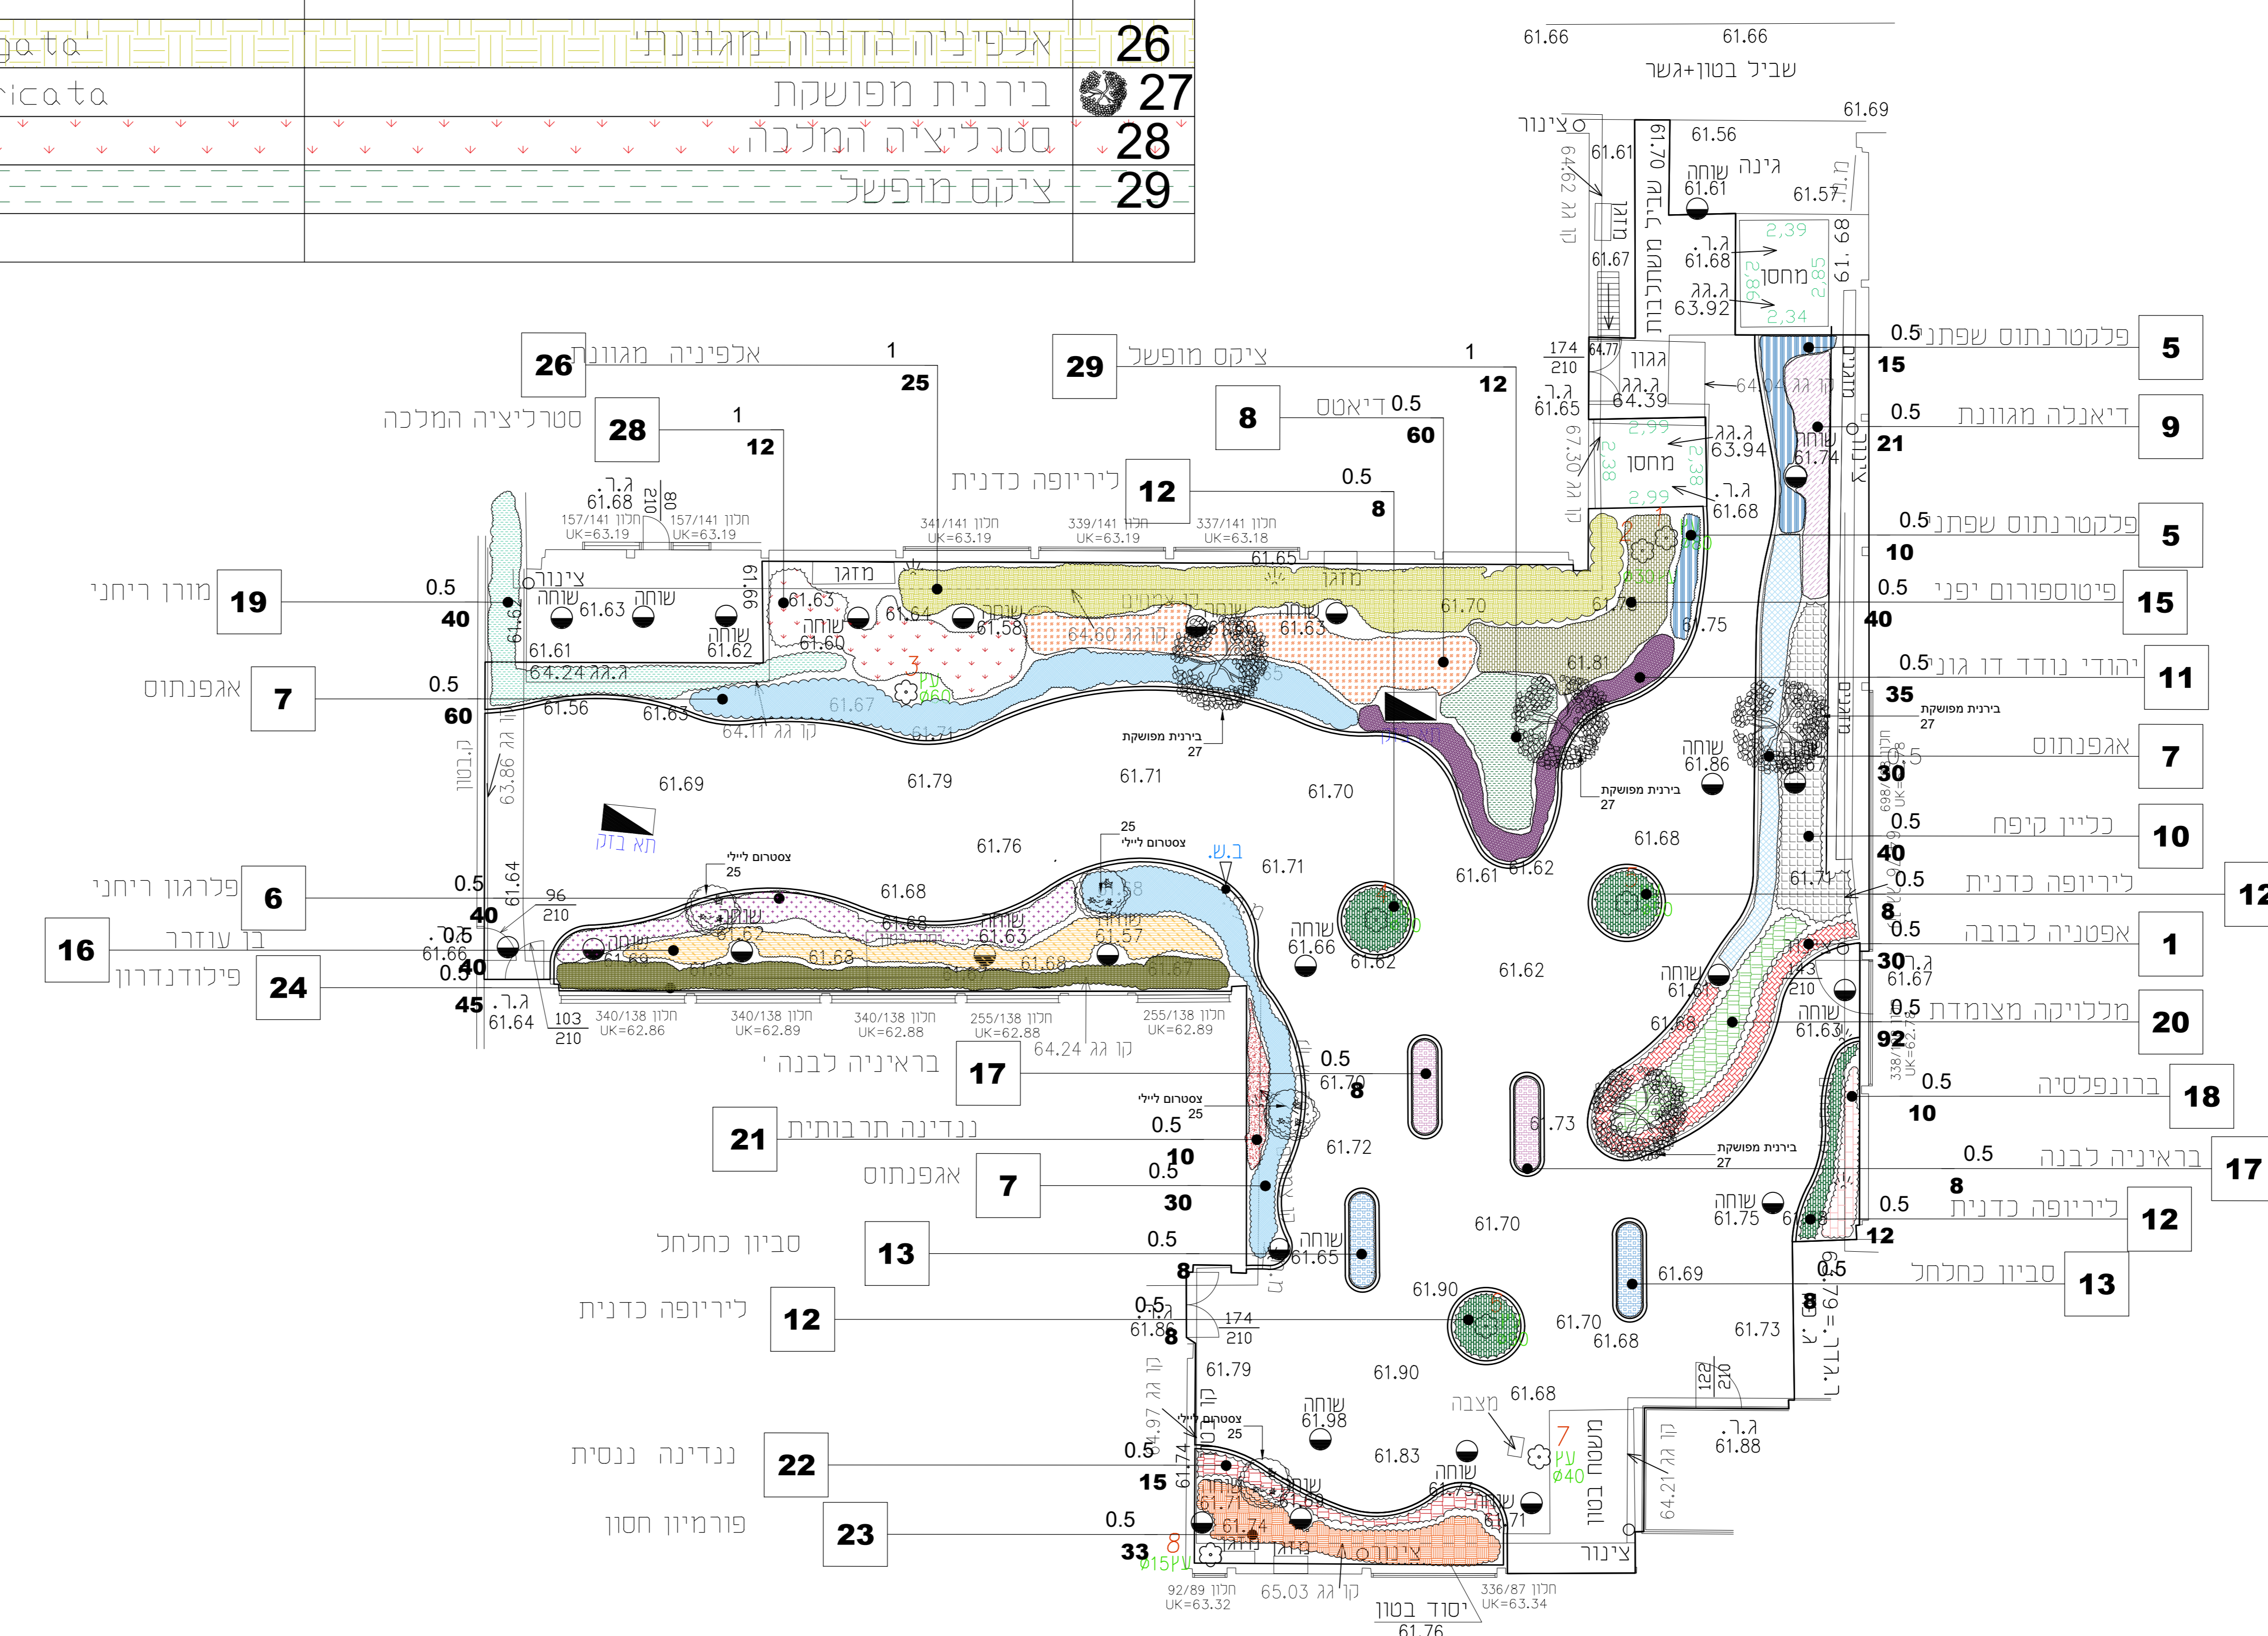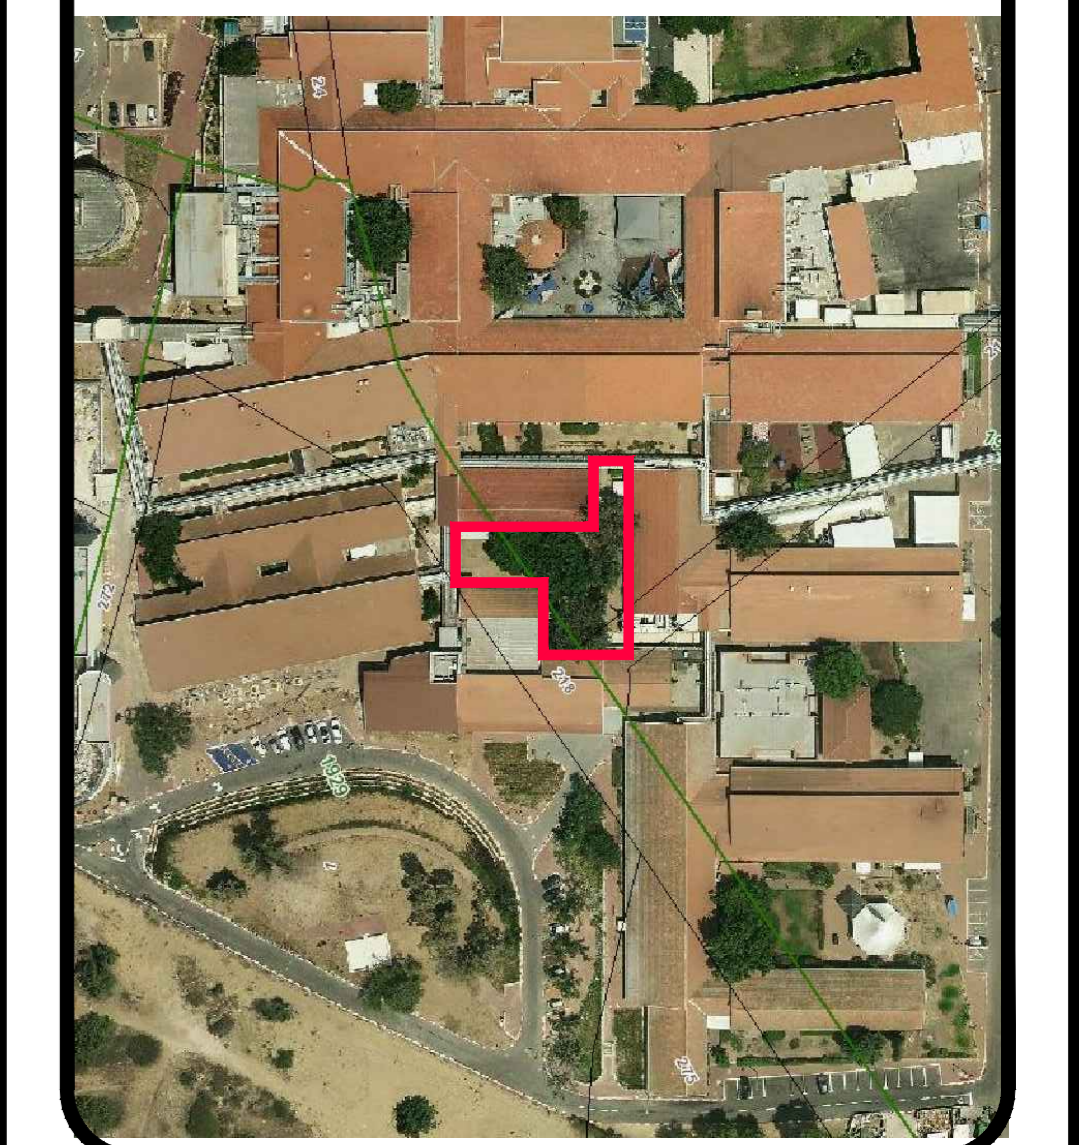

בועז קרפלוס

הנדסאי אדריכלות נוף

054-4214573

מזמין-בית חולים ברזילאי
מיקום-בית חולים ברזילאי
גן חדרי לידה וילודות
סטאטוס: -למכרז-
חתימה: _____

ק"מ

תוכנית צמחיה

15.01.23

1/100

A0