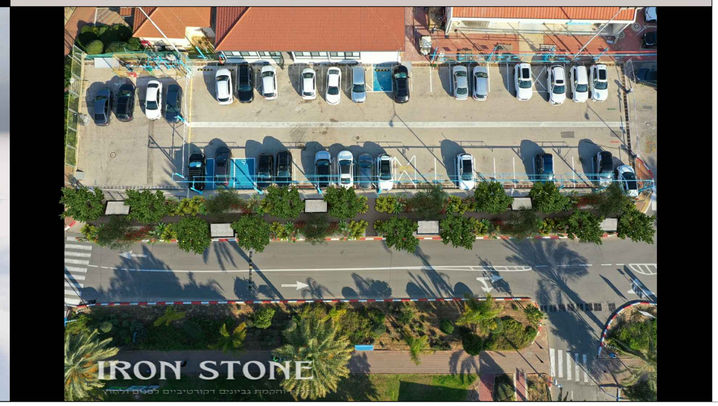

מקרא:

- נ' גבול רשומה
- נ' גבול חדשה
- נ' גבול מגרש
- קו גבול גוש
- קו גבול חלקה/מגרש
- קו כחול (גבול תכנית)
- קו בניין
- מס' חלקה
- מס' חלקה ארעית
- מס' מגרש
- ש.ביוב
- קולטן
- ע.ת.
- ע. תאורה
- תא בזק
- שוחה

- שטחי גינון
- ריצוף
- עץ-הדרים
- עץ- זית
- ריהוט גן

שרוול32
דרג20
4יח

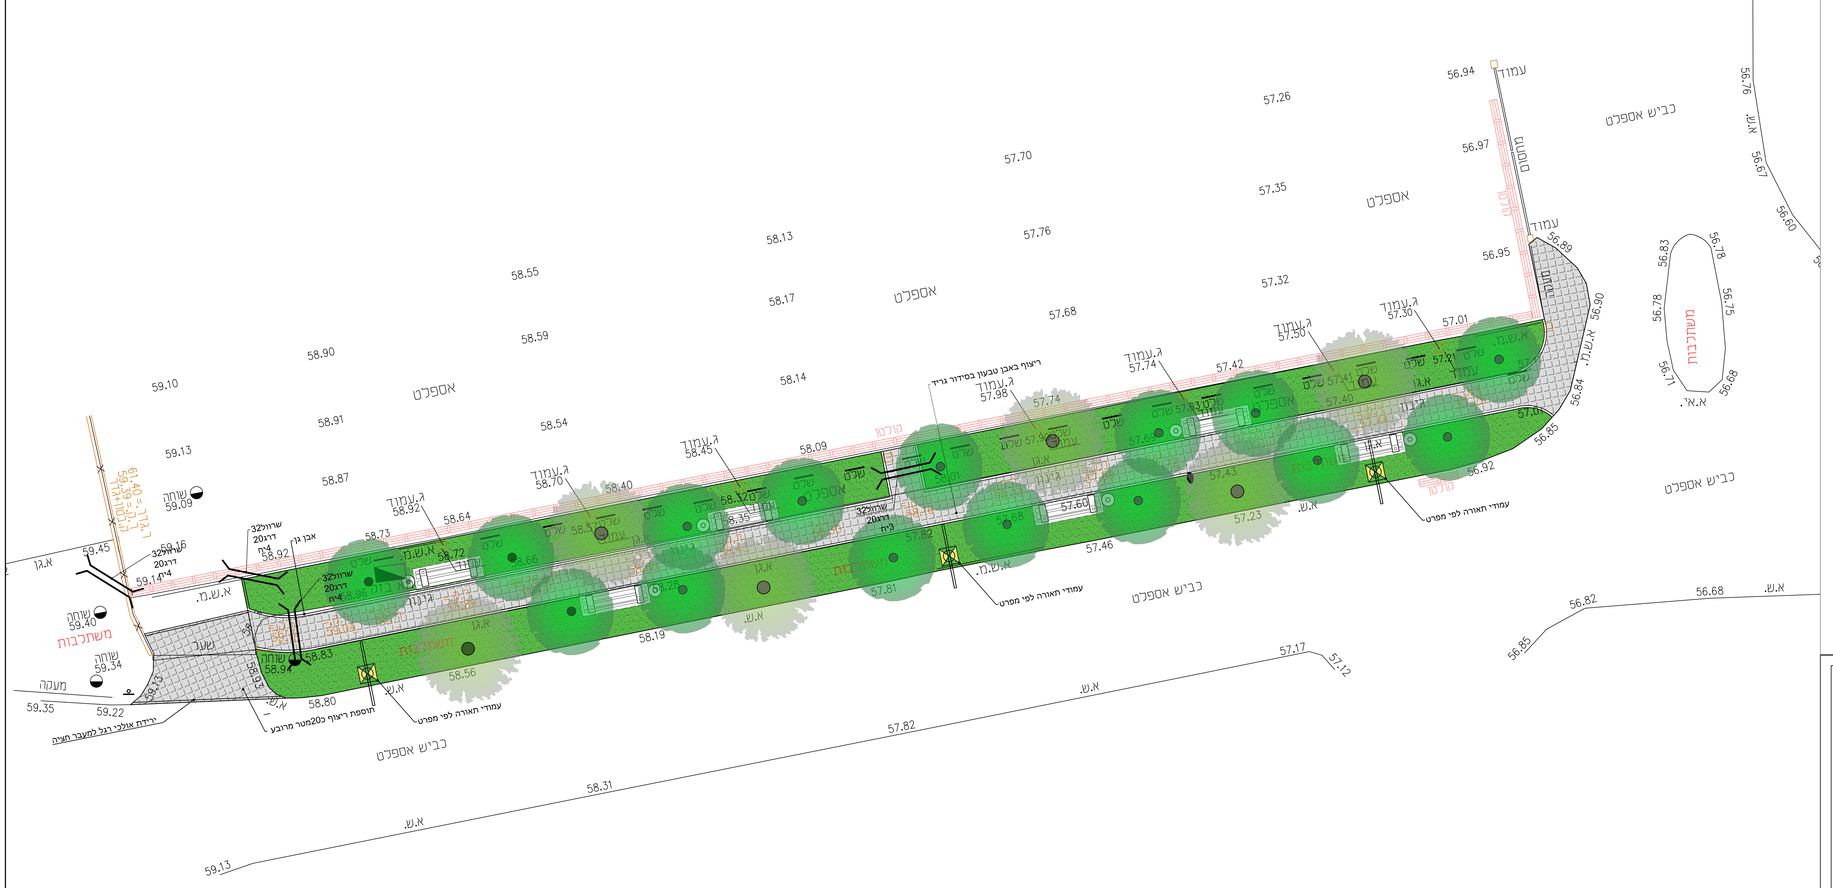

המזמין: מרכז רפואי ברזילאי
מיקום: אשקלון- בית חולים ברזילאי
פרויקט: פיטוח שדרת אולם הגר
שם תוכנית: תוכנית יצוגית
קנ"מ: 1/100
מס טלפון המתכנן- 0544214573