טבלת יציאות וכניסות בקר ללוח UPS

פונקציה לבקר	DI	DO	מס' לוח
מצב בורר פיקוד			לוח (ט) 5-1-2
התראה על חוסר מתח	1		
מצב בורר ראשי שדה סופר חיוני	2		
מצב מפסק ראשי	3		
מגן ברק/מתח יתר	1		
מצב מגען			
הפעלת מגען			
הזנה ללוח משנה	6		
גלאים			
לחצנים			
גלאי נוכחות +רמת אור			

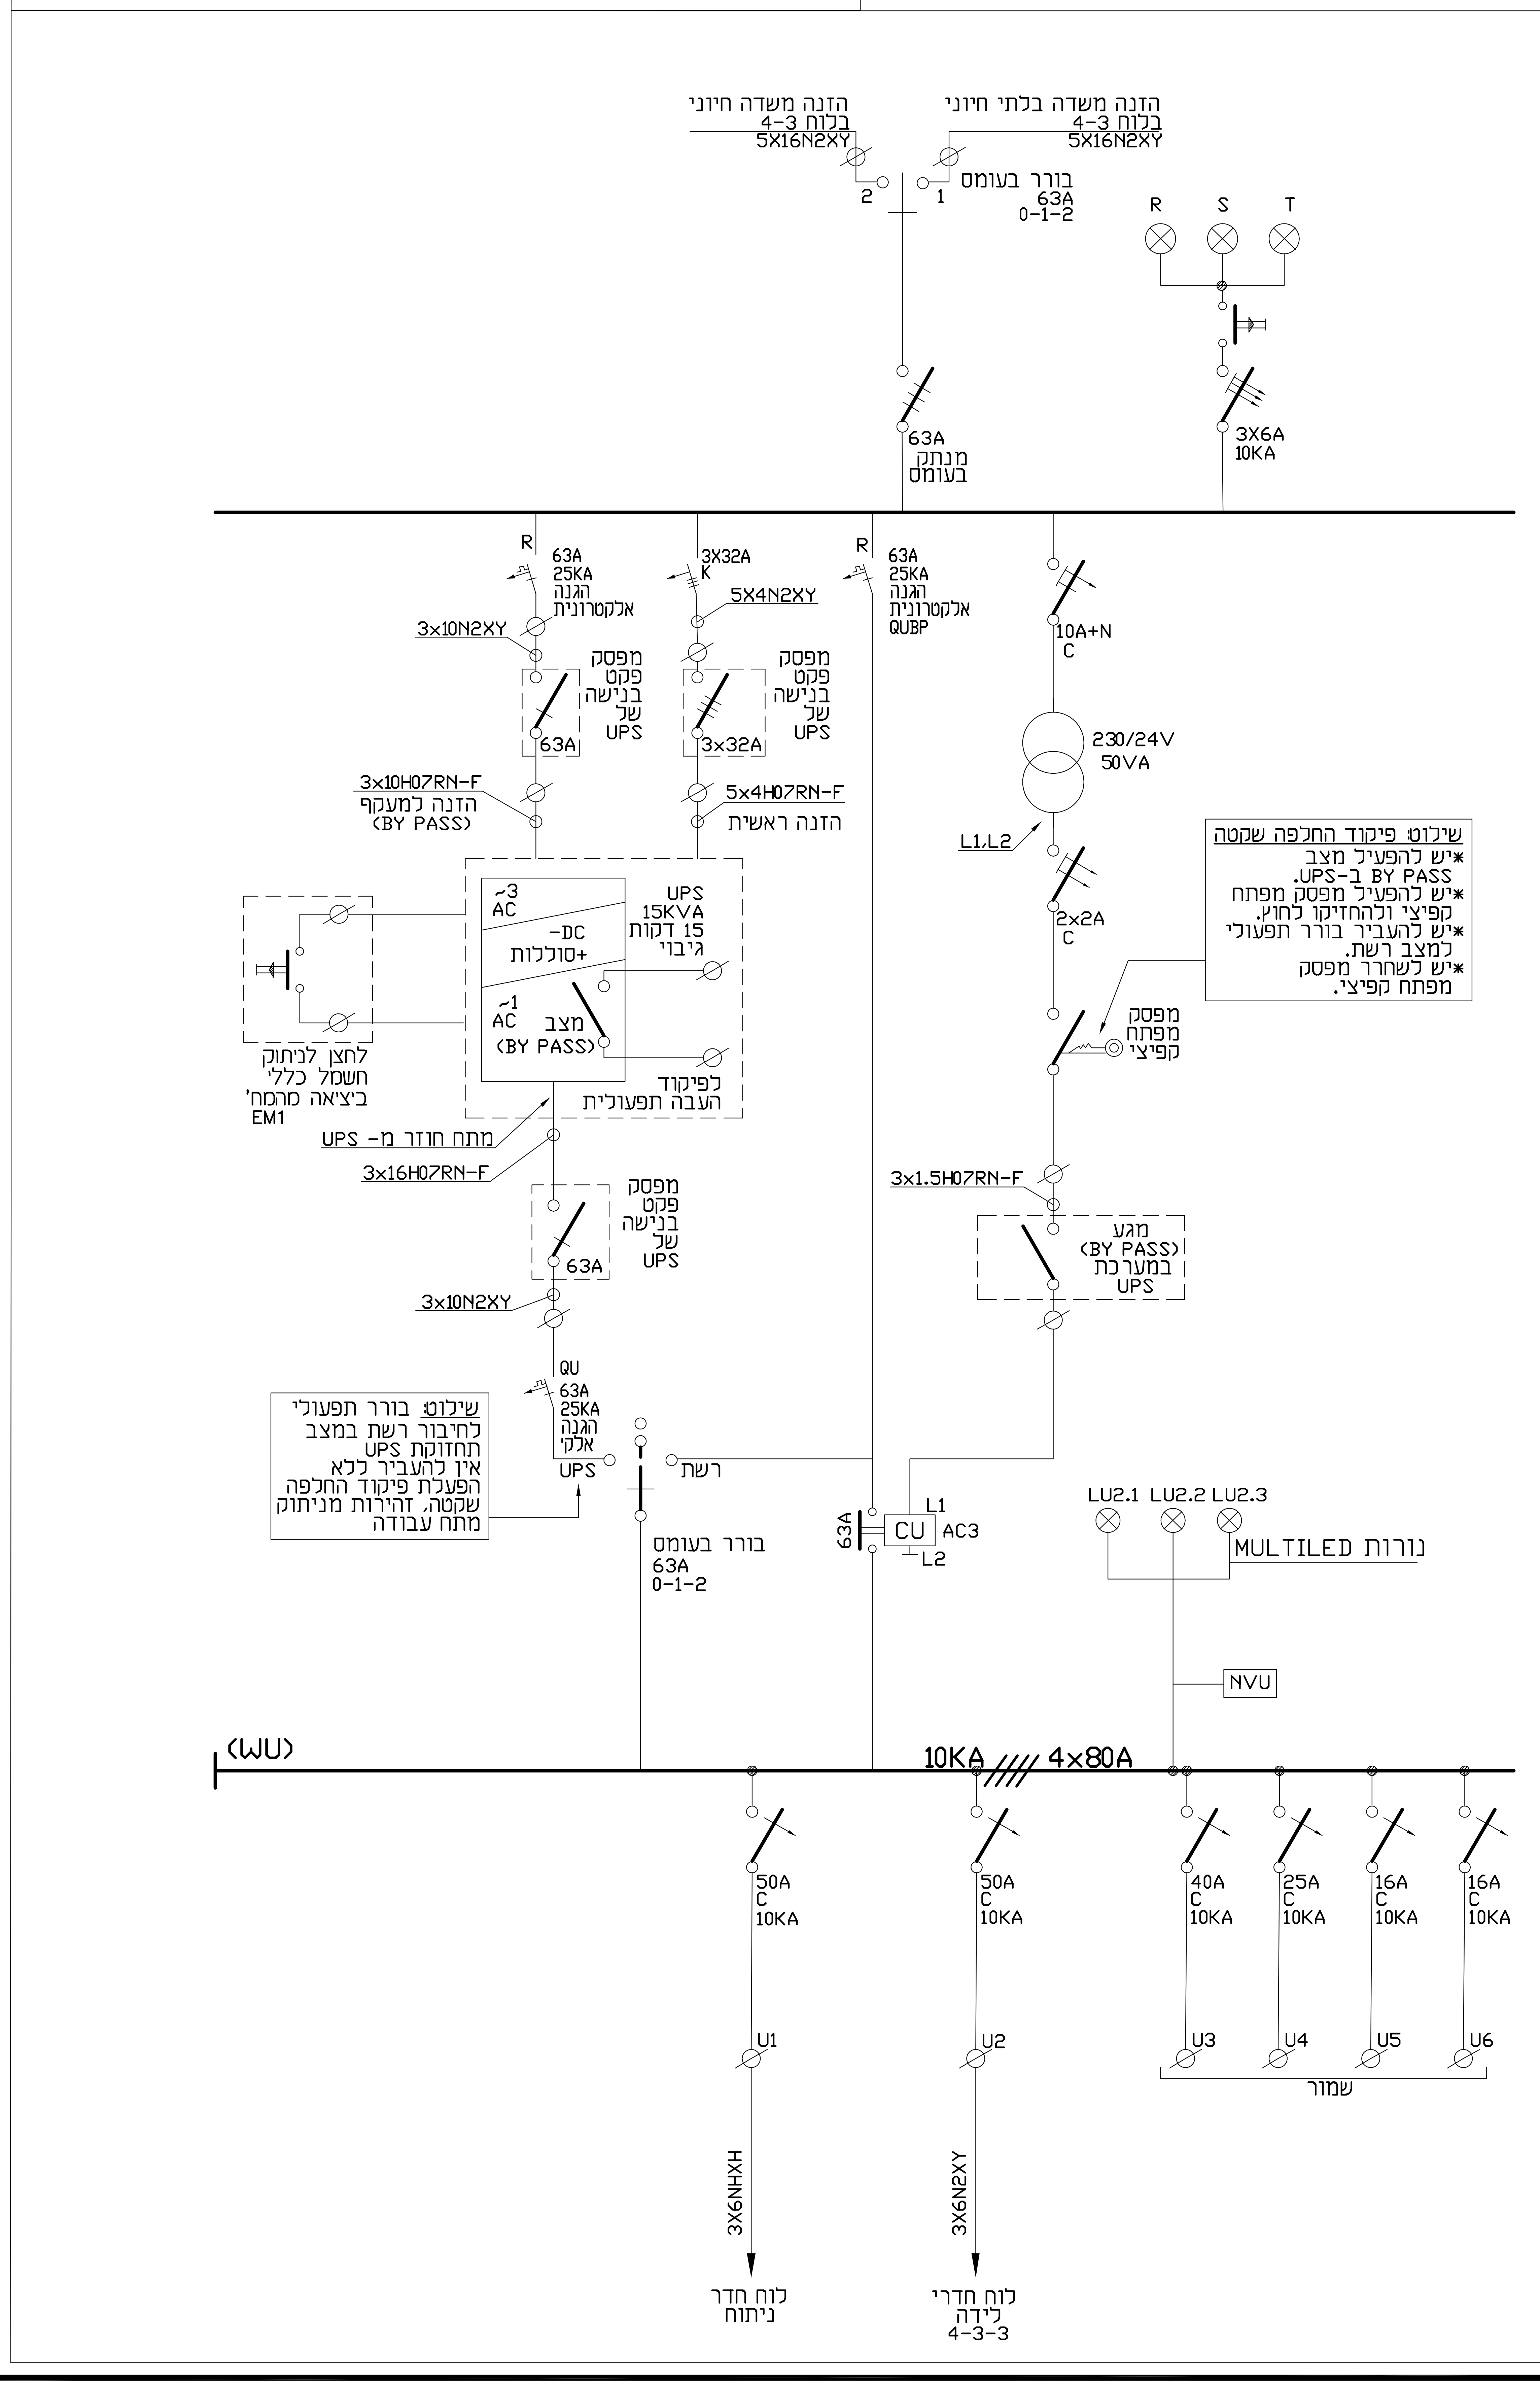

תפקיד/מקצוע	שם / תאריך	27.10.20
ניהול פרויקט	בבק קונסטנטין	*
חשמל	איטקין בלום	*1
צוות ברזילי	אבי כהן	*
צוות ברזילי	רפי בסאשוילי	*1

\\Server\d\תוכניות\0-1000\500-599\580-73\580-73-SB\580-73-SB5

מס'	תאריך	שינויים
__	__	__

G.ITKIN E.BLUM ELECTRICAL ENGINEERING Ltd
ג.איטקין ע.בלום הנדסת חשמל בע"מ

Head Office: 4 Yad Haruzim St. Jerusalem
Center Branch: 3 Efal St. Petach Tikva
Tel: 972-2-6735062 Fax: 972-2-6735258

משרד ראשי: רחוב יד חרוצים 4 (סמטת סם שפיגל), ירושלים
סניף מרכז: רחוב אפעל 3, קרית אריה פתח תקוה
טל ראשי: 02-6735062 פקס: 02-6735258

שם הפרויקט: בית חולים ברזילי- חדרי לידה

שם התוכנית: לוח חשמל UPS מחלקה חדרי לידה UPS

תאריך יצירה: 01.09.20	מס' קובץ: 580-73-SB5
אישר: יוסי. ק.	תכנן: ג'יא
שרטט: שירה	תאריך עדכון: --.--.--
קנה מידה: __	מטרה: למכרז
מס' עדכון: 00	מס' הגיליון: SB5
מס' הפרויקט: 580-73	