

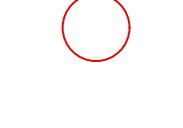





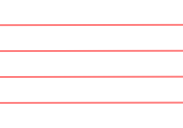
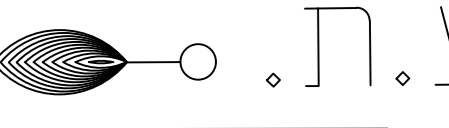
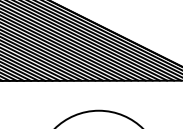




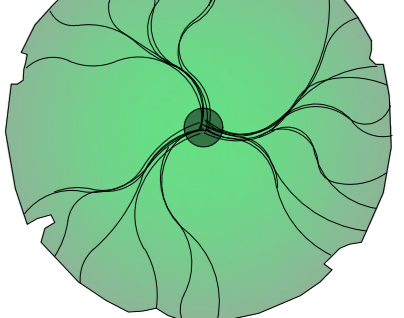
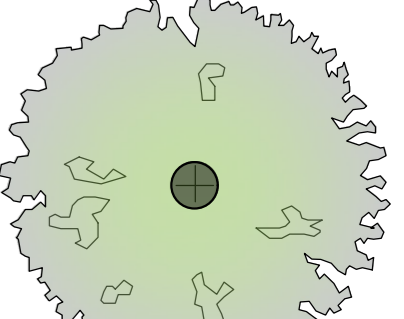

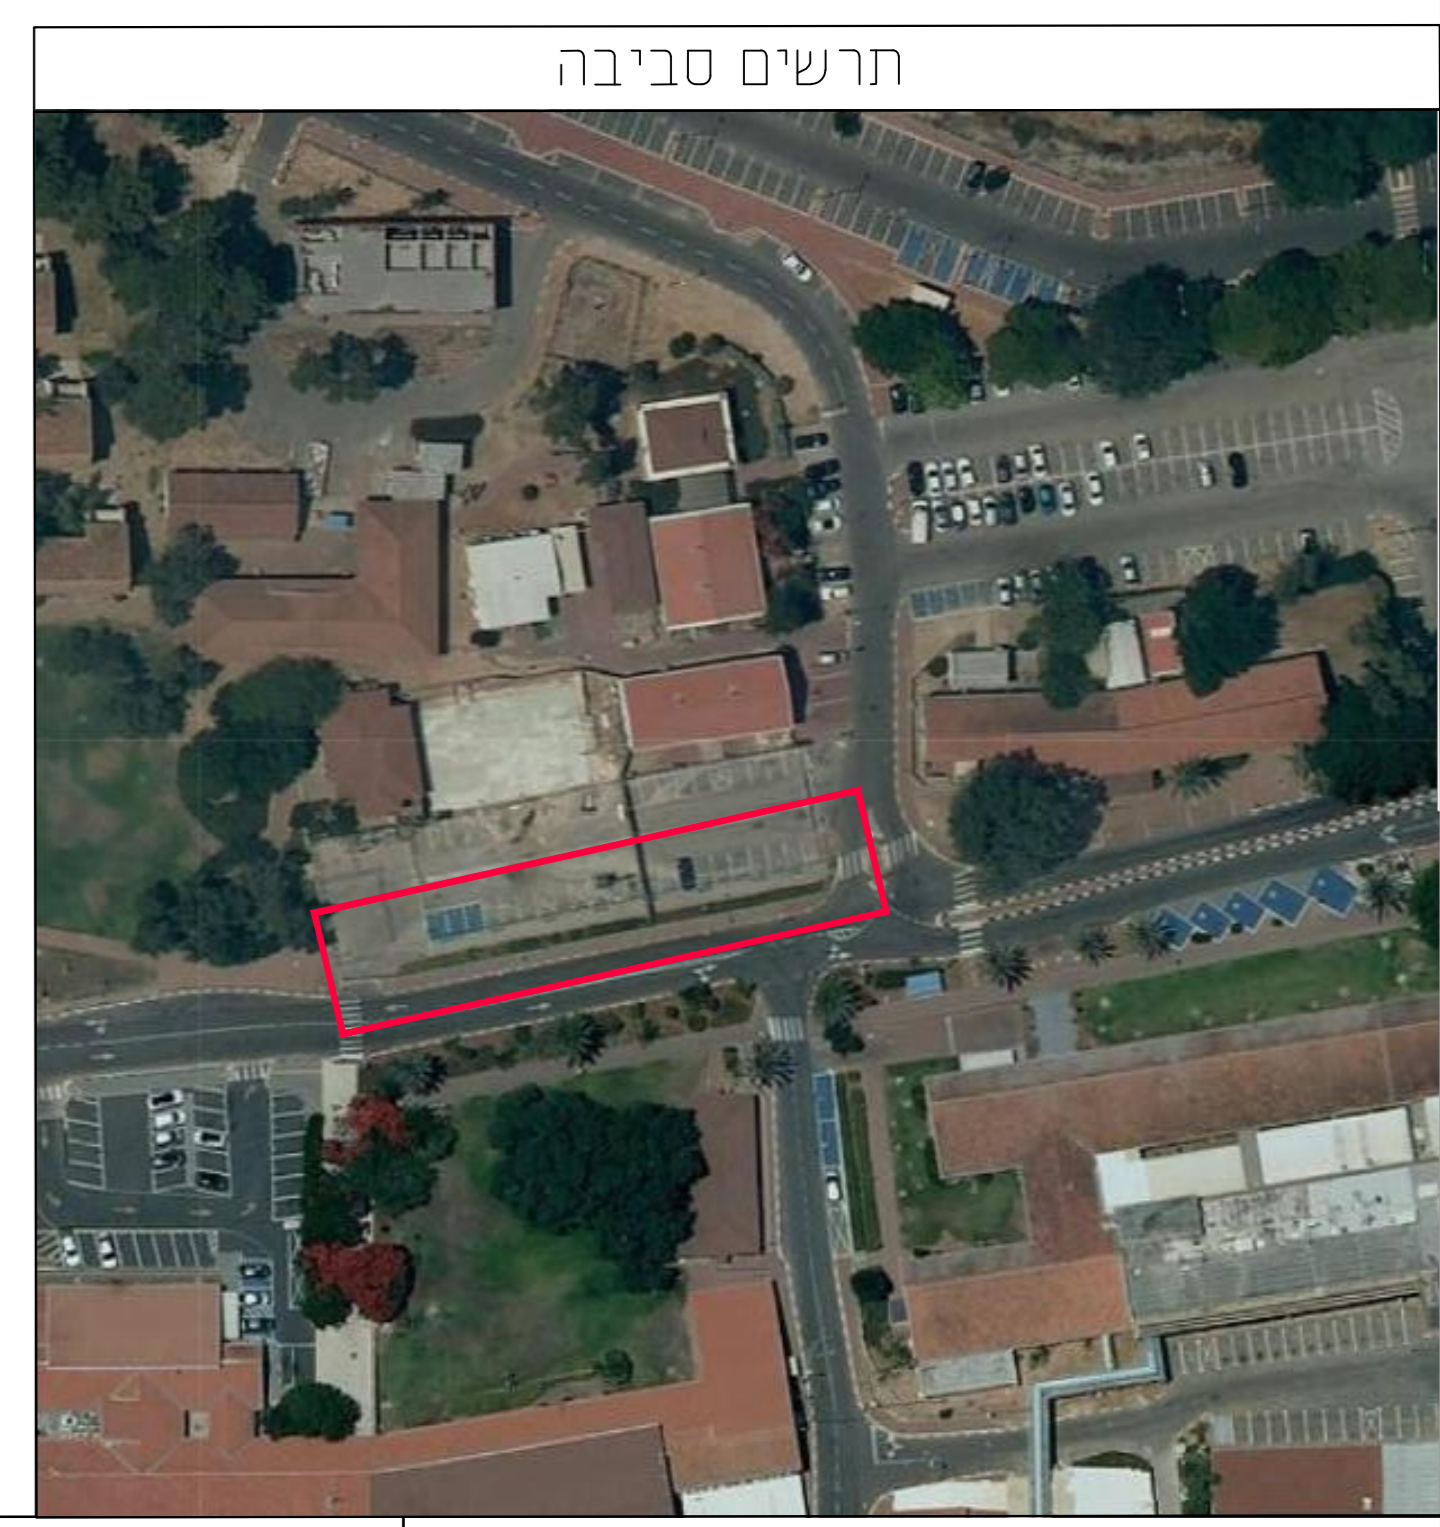
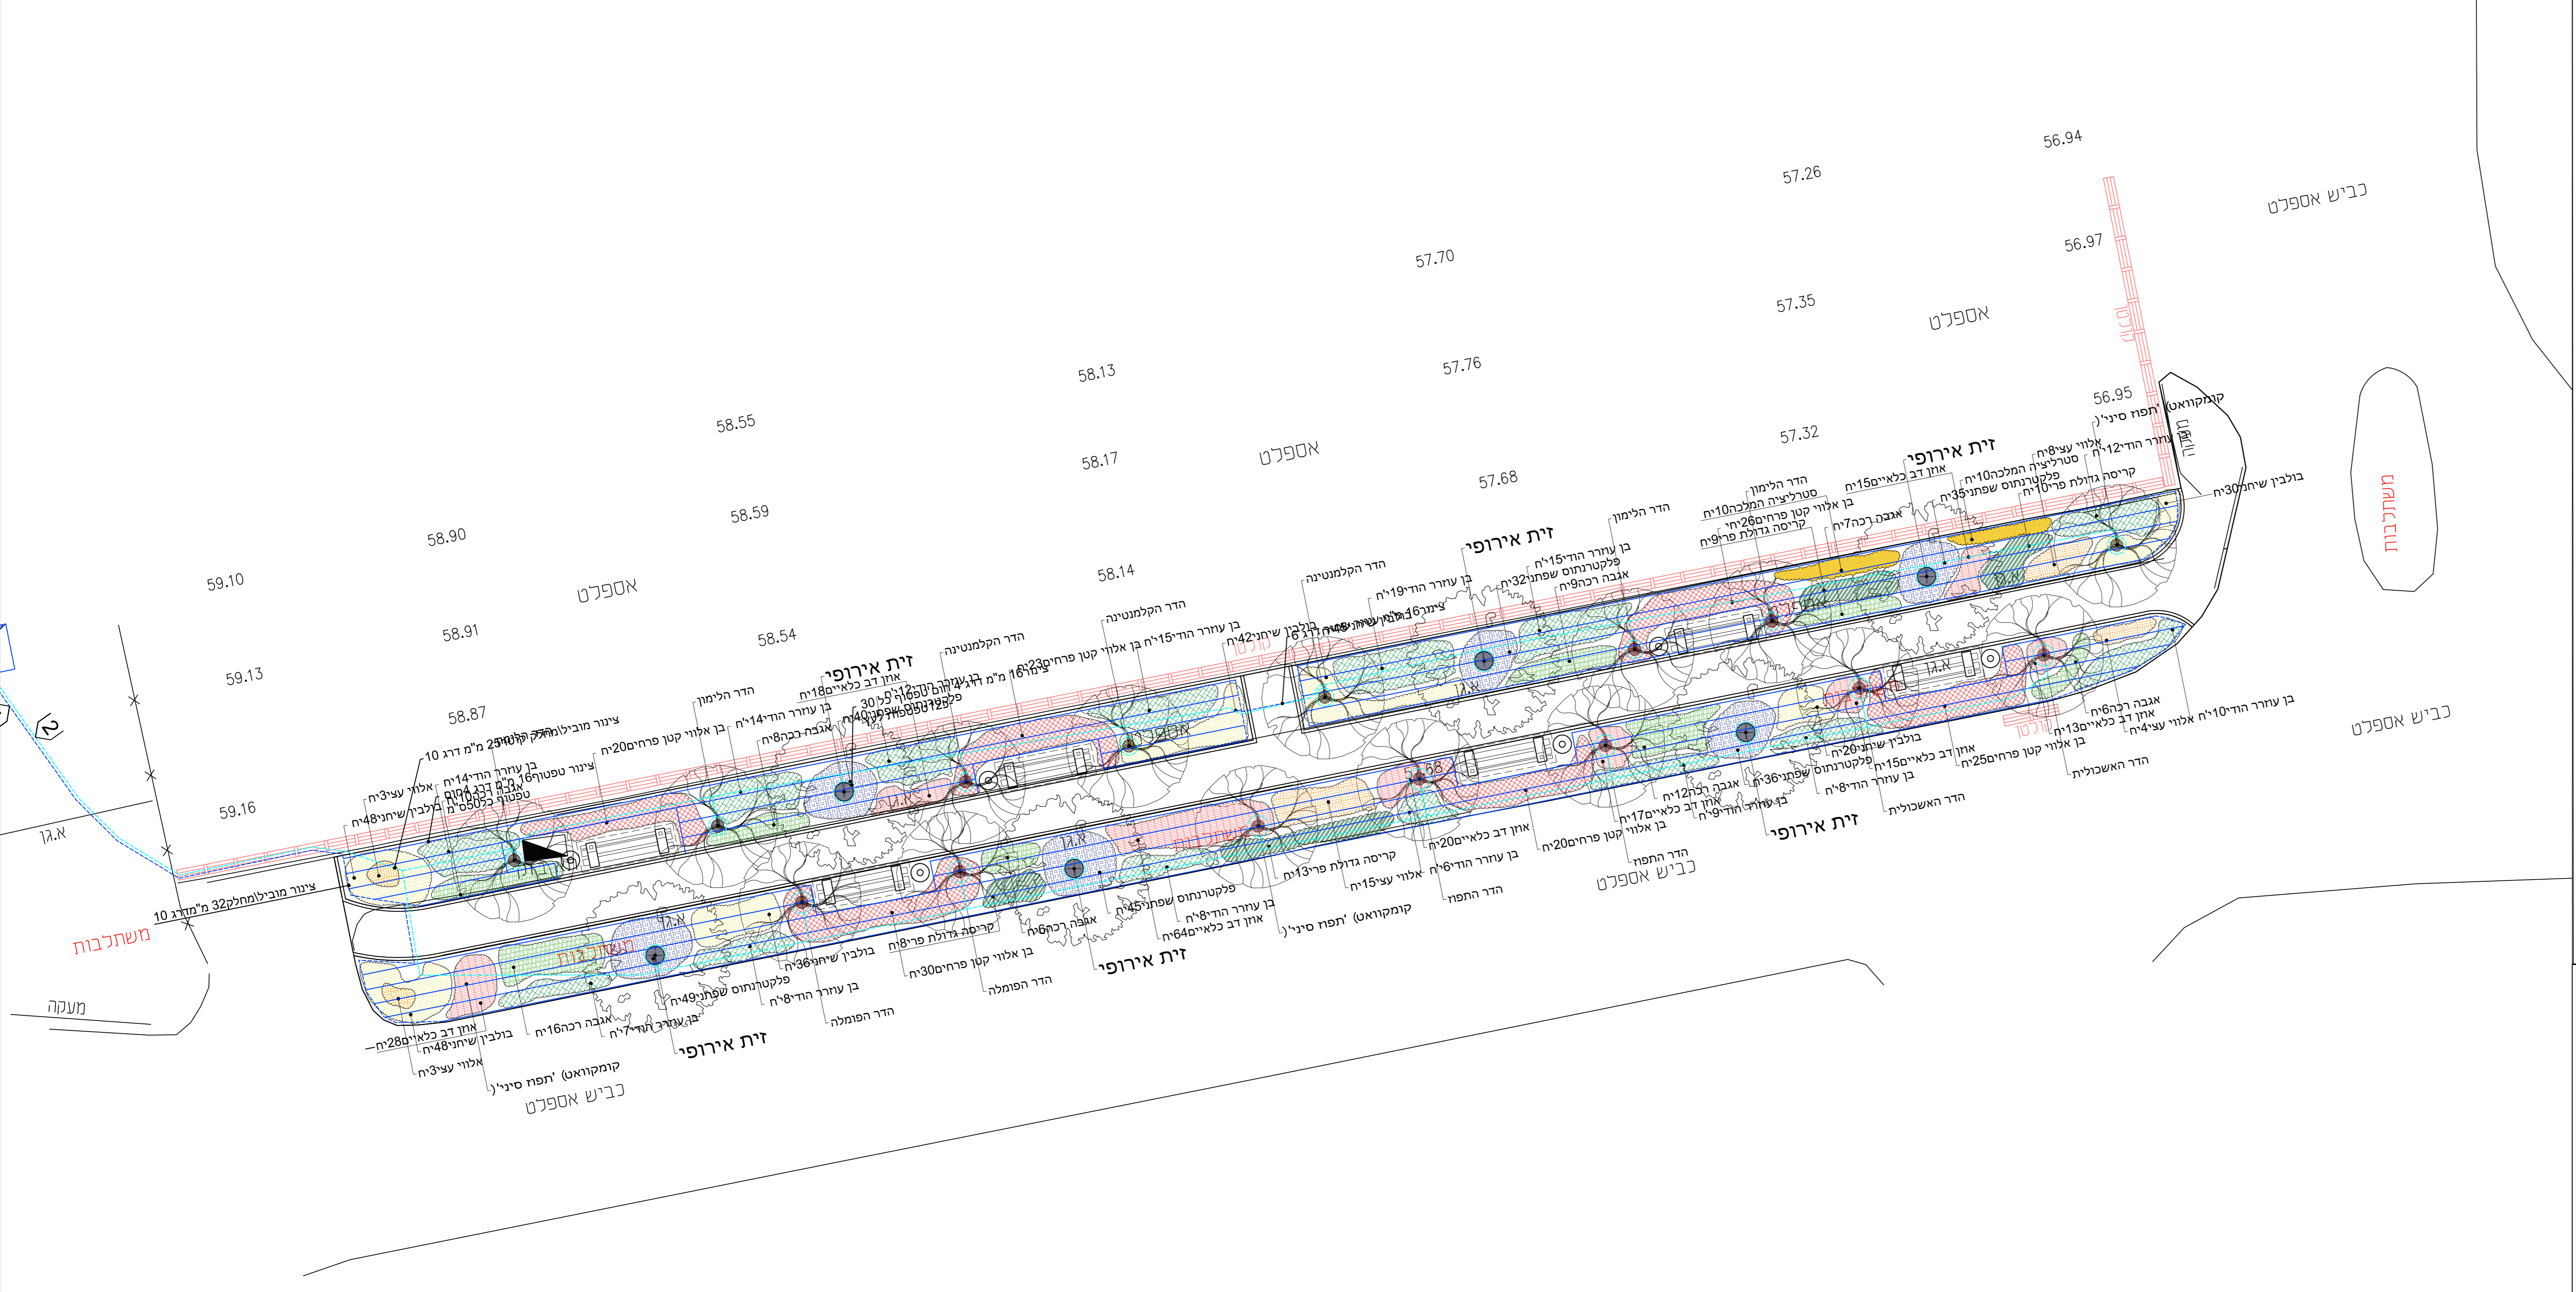


מקרא :

- ני גבול רשומה 
- ני גבול חדשה 
- ני גבול מגרש 
- קו גבול גוש 
- קו גבול חלקה/מגרש 
- קו כחול (גבול תכנית) 
- קו בניין 
- ש.ביוב 
- קולטן 
- ע.ת. 
- ע. תאורה 
- תא בזק 
- שוחה 
- שטחי גינון** 
- ריצוף** 
- עץ-הדרים** 
- עץ-זית** 
- ריהוט גן** 

טימון	צמח	כמות	גודל
	עצים		
	הדר האשכולית	2	50טר
	הדר הפומלה	2	50טר
	הדר הקלמנטינה	3	50טר
	הדר התפוז	2	50טר
	הדרד הלימון	4	50טר
	זית אירופי	6	50טר
	קומקוט	3	50טר
	סה"כ שיחים	22	
	אגבה רכה	75	10טר
	אלווי עצי	33	10טר
	סטר ליציה המלכה	20	10טר
	סה"כ	128	
	בו אלווי קטן פרחים	145	4טר
	בו עוזרר הודי	160	4טר
	קריסה גדולת פרי	40	4טר
	סה"כ	345	
	בו שיח		
	אוזן דב כלאיים	190	עציץ 12
	בולבין שיחני	270	עציץ 12
	פלקטרנטוס שפתני	237	עציץ 12
	סה"כ	697	



המזמין: מרכז רפואי ברזילאי
מיקום: אשקלון- בית חולים ברזילאי
פרויקט: פיטוח שדרת אולם הגר
שם תוכנית: תוכנית צמחיה
קנ"מ: 1/100
מס טלפון המתכנן- 0544214573

